

PODŁATKI MAŁE

obręb Podlatki Małe
gm. Kołaki Kościelne
pow. zambrowski
woj.: podlaskie

Nr działki 21
Arkusz mapy 7.191.31.10.4
7.191.32.06.3
Skala 1:1000

Rodzaj roboty: *rozbudowa i nadbudowa budynku mieszkalnego*
Rodzaj zabudowy: *zabudowa zagrodowa w gospodarstwie rolnym*

Położenie obiektów zgodne z projektem budowlanym

Wykonał geodeta uprawniony
Halina Grzeszczuk
Rob. 17413/31/11
Zambrow dn. 2011-08-17


GEODETA UPRAWNIONY
Halina Grzeszczuk
ul. ... 2/25
18-300 Zambrow tel. 503 080 359
Nr ... 02-63-51

Starostwo Powiatowe w Zambrowie
Powiatowy Ośrodek Dokumentacji
Geodezyjnej i Kartograficznej

Wykazonwane na niniejszej mapie obiekty budowlane
zostały zinventoryzowane, a dokumenty powstałe
w wyniku inwentaryzacji przyjęto do państwowego
zasobu geodezyjnego i kartograficznego
w dniu 2011-08-18

i zaewidencjonowano pod nr 9132.19-4/11
Z up. STAROSTY

Zambrow dn. 2011-08-18
mgr inż. Zdzisław Jędrzejczyk
NACZELNIK WYDZIAŁU
Geodezji, Kartografii i Katastru

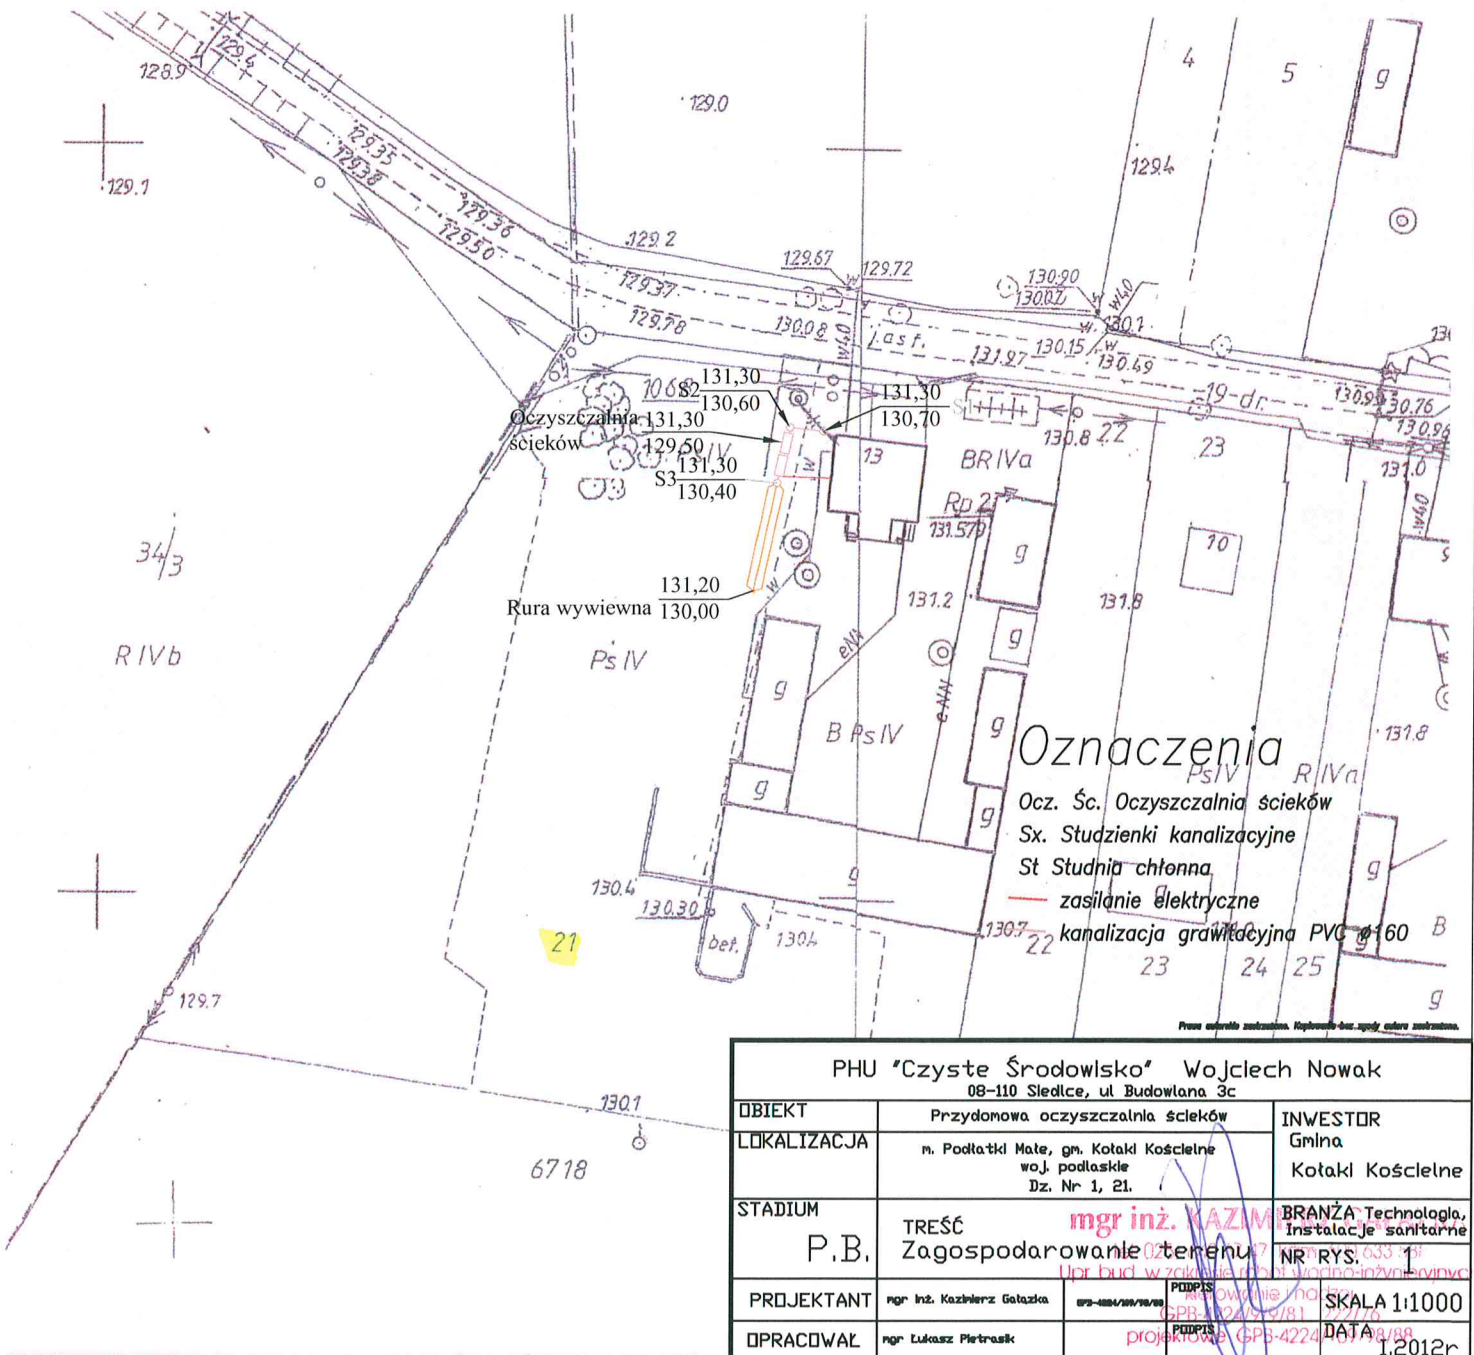

PHU "Czyste Środowisko" Wojciech Nowak 08-110 Siedlice, ul. Budowlana 3c		
OBIEKT	Przydomowa oczyszczalnia ścieków	INWESTOR
LOKALIZACJA	n. Podlatki Małe, gm. Kołaki Kościelne woj. podlaskie Dz. Nr 1, 21.	Gmina Kołaki Kościelne
STADIUM	TREŚĆ P.B. Zagospodarowanie terenu	BRANŻA Technologia, Instalacje sanitarne NR RYS. 1
PROJEKTANT	mgr inż. Kazimierz Gałazka	SKALA 1:1000
OPRACOWAŁ	mgr Łukasz Pietrasik	DATA 1.2012r

Geodezyjna inwentaryzacja powykonawcza.

wieś Podatki Małe
gm. Kołaki Kościelne
pow. zambrowski, woj. podlaskie

Nr działki 30
arkusz mapy 244.441.014
skala mapy 1:1000

Rodzaj inwestycji: budowa budynku mieszkalnego.
Zabudowa zagrodowa.

Położenie obiektu zgodne z projektem budowlanym.
Pozwolenie na budowę nr 272/2008 z dnia 01.10.2008r.

Wykonał:
mgr inż. Tomasz Żychowski
Zambrów, dnia 02.01.2010r.

GEODETA UPRAWNIONY
ZEZW. MIN. GOSP. PRZ. I BUD. NR 1160 I
mgr inż. Tomasz Żychowski
18-300 ZAMBRÓW UL. MONIUSZKI 24
NIP 723 700 38-12. TEL.(086) 71 67 78

Starostwo Powiatowe w Zambrowie
Powiatowy Ośrodek Dokumentacji
Geodezyjnej i Kartograficznej


Wykazowane na niniejszej mapie obiekty budowlane zostały zainwentaryzowane i dokumenty powstałe w wyniku inwentaryzacji zostały do państwowego zasobu geodezyjnego i kartograficznego

2010-01-07

zawieranie dokonano pod nr 2167-19-10/2010

Zambrów dn. 2010-01-07

inż. Zdzisław Duszarek
Kierownik Powiatowego Ośrodka
Dokumentacji Geodezyjnej i Kartograficznej

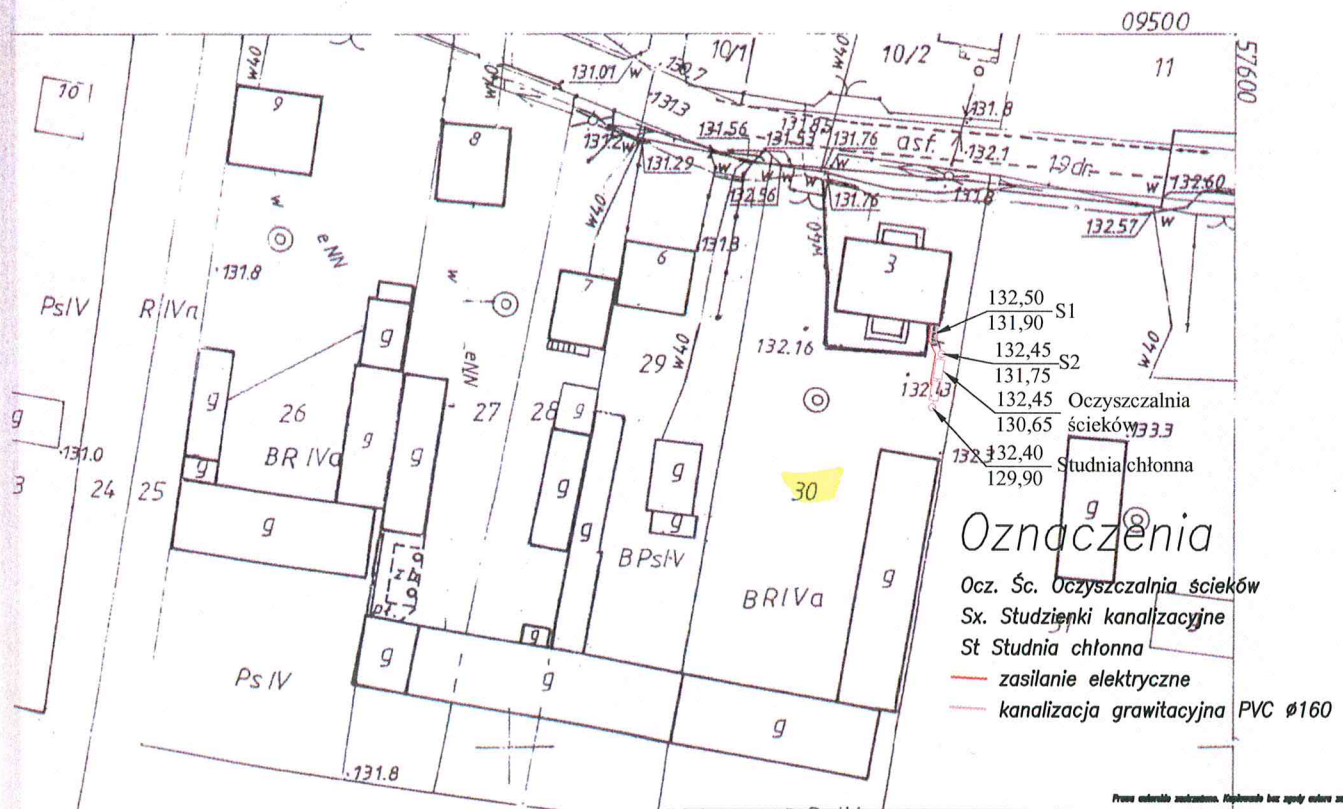

Oznaczenia

Ocz. Śc. Oczyszczalnia ścieków
Sx. Studzienki kanalizacyjne
St Studnia chłonna

— zasilanie elektryczne
— kanalizacja grawitacyjna PVC Ø160

PHU "Czyste Środowisko" Wojciech Nowak 08-110 Siedlce, ul. Budowlana 3c		
OBIEKT	Przydomowa oczyszczalnia ścieków	INWESTOR
LOKALIZACJA	n. Podatki Małe, gm. Kołaki Kościelne woj. podlaskie Dz. Nr 30.	Gmina Kołaki Kościelne
STADIUM	P.B.	BRANŻA Technologia, Instalacje sanitarne NR RYS 1
PROJEKTANT	mgr inż. Kazimierz Gontazko	SKALA 1:1000
OPRACOWAŁ	mgr Łukasz Pietraszk	DATA I.2012r