


SANIE-DAB

KOPIA MAPY ZASADNICZEJ

skala 1:1000
 wieś/miasto **SANIE DĄB**
 gmina **Kotaki Kościelne**
 powiat zambrowski
 woj. podlaskie
 arkusz nr **7.190.32.03.4**

Starostwo Powiatowe w Zambrowie
 Powiatowy Ośrodek Dokumentacji
 Geodezyjnej i Kartograficznej
 Reprodukowanie i opłacanie
 rozpraw i dokumentu
 wymaga pozwolenia
 o którym mowa w art. 13 ustawy
 z dnia 17 maja 1989 r. Prawo geodezyjne
 i kartograficzne
 (Dz. U. 100 poz. 1086)

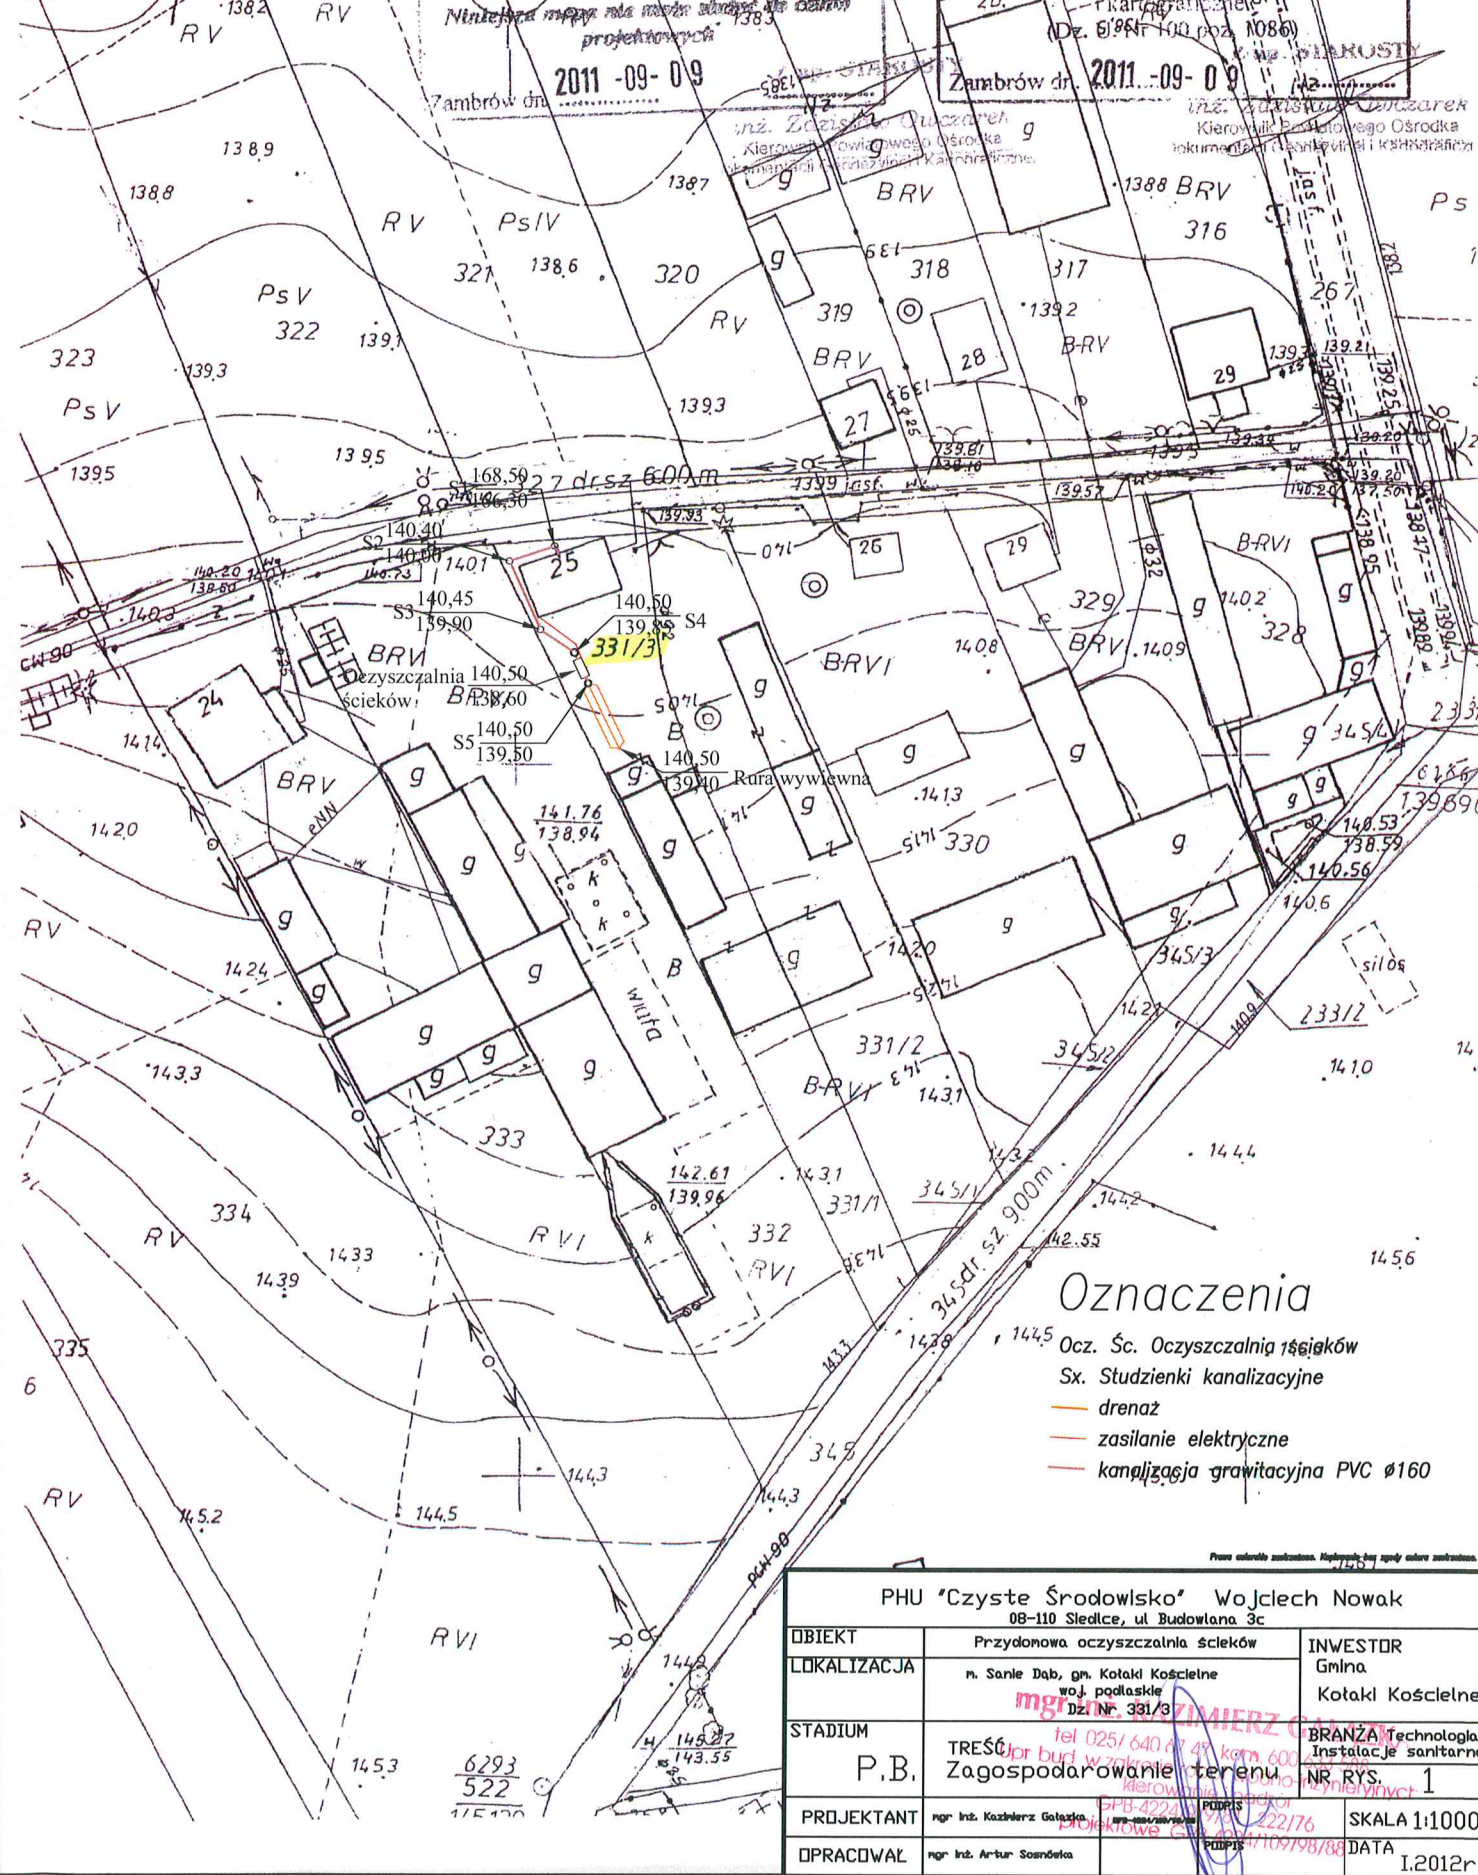

Oznaczenia

- Ocz. Śc. Oczyszczalnia ścieków
- Sx. Studzienki kanalizacyjne
- drenaż
- zasilanie elektryczne
- kanalizacja grawitacyjna PVC Ø160

PHU "Czyste Środowisko" Wojciech Nowak 08-110 Siedlce, ul. Budowlana 3c			
OBIEKT	Przydomowa oczyszczalnia ścieków	INWESTOR	Gmina Kotaki Kościelne
LOKALIZACJA	n. Sanie Dąb, gm. Kotaki Kościelne woj. podlaskie Dzieln. 331/3	BRANŻA	Technologia, Instalacje sanitarne
STADIUM	P.B.	NR RYS.	1
PROJEKTANT	mgr inż. Kazimierz Gatała	SKALA	1:1000
OPRACOWAŁ	mgr inż. Artur Sosnowski	DATA	1.2012r

KOPIA MAPY ZASADNICZEJ

skala 1:1000

miasto **SANIE DĄB**
gm. **Kotaki Kościelne**
powiat zambrowski
woj. podlaskie
akt nr **7.190.32.03.2**

Starostwo Powiatowe w Zambrowie
Powiatowy Ośrodek Dokumentacji
Geodezyjnej i Kartograficznej

świadczą na zgodność niniejszej mapy z oryginałem
przejętym do państwowego zasobu geodezyjnego

komuś z dnia 17.09.2011 r.

z dnia 17.09.2011 r.

z dnia 17.09.2011 r.

Oznaczenia

- Ocz. Śc. Oczyszczalnia ścieków
- Sx. Studzienki kanalizacyjne
- drenaż
- zasilanie elektryczne
- kanalizacja grawitacyjna PVC Ø160

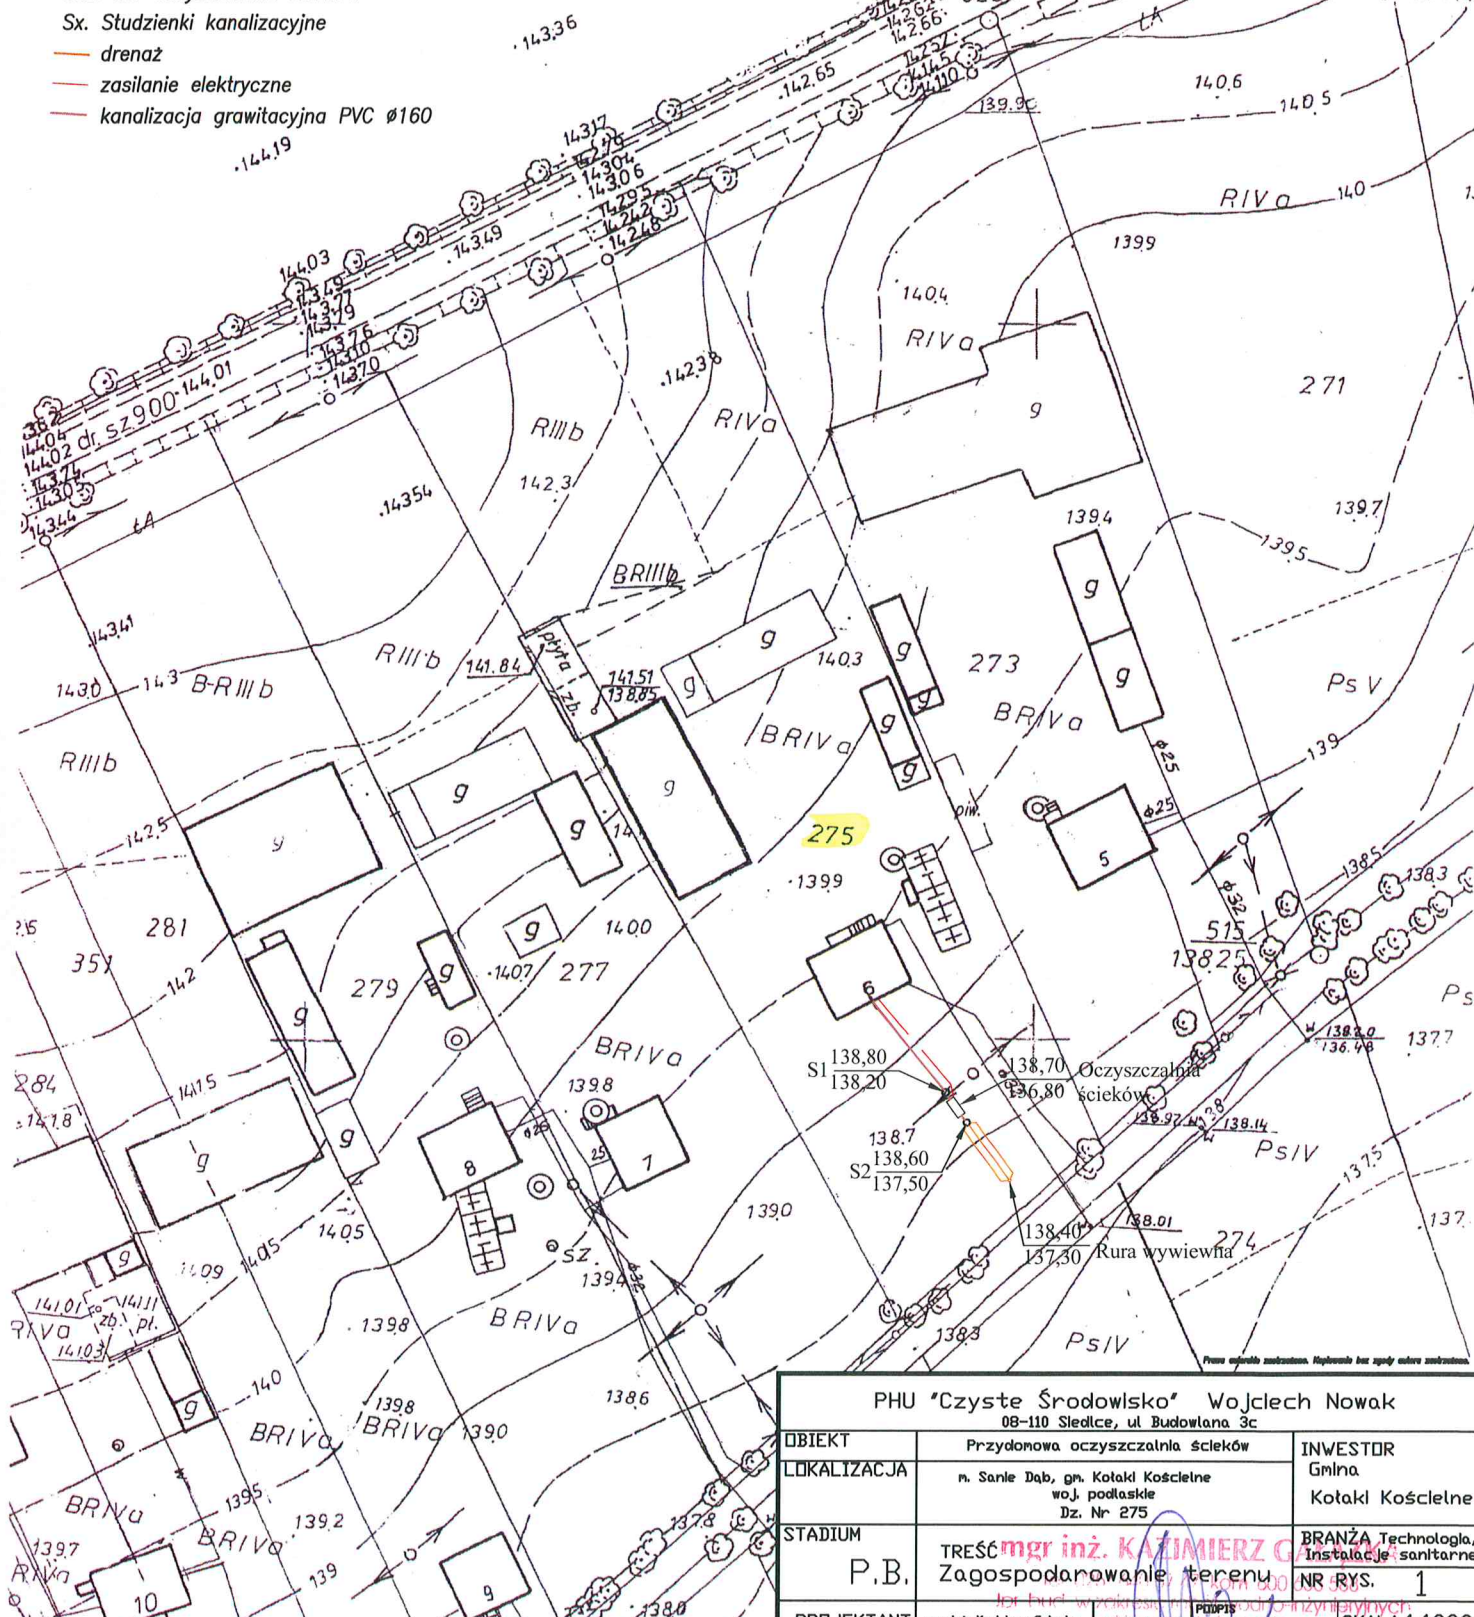

PHU "Czyste Środowisko" Wojciech Nowak		
08-110 Siedlce, ul. Budowlana 3c		
OBIEKT	Przydomowa oczyszczalnia ścieków	INWESTOR
LOKALIZACJA	m. Sanie Dąb, gm. Kotaki Kościelne woj. podlaskie Dz. Nr 275	Gmina Kotaki Kościelne
STADIUM	mgr inż. KAZIMIERZ G. ZAGOSPODAROWANIE TERENU	BRANŻA Technologia, Instalacje sanitarne
P.B.		NR RYS. 1
PROJEKTANT	mgr inż. KAZIMIERZ G. ZAGOSPODAROWANIE TERENU	SKALA 1:1000
OPRACOWAŁ	mgr inż. Artur Sochacki	DATA I.2012r

KOPIA MAPY ZASADNICZEJ

skala 1:1000

obręb Sanie Dąb

gm/ul Kołaki Kościelne

powiat zambrowski

woj.podlaskie

arkusz nr 7.190.32.03.2

Oznaczenia


Ocz. Śc. Oczyszczalnia ścieków

Sx. Studzienki kanalizacyjne

drężak

zasilanie elektryczne

kanalizacja grawitacyjna

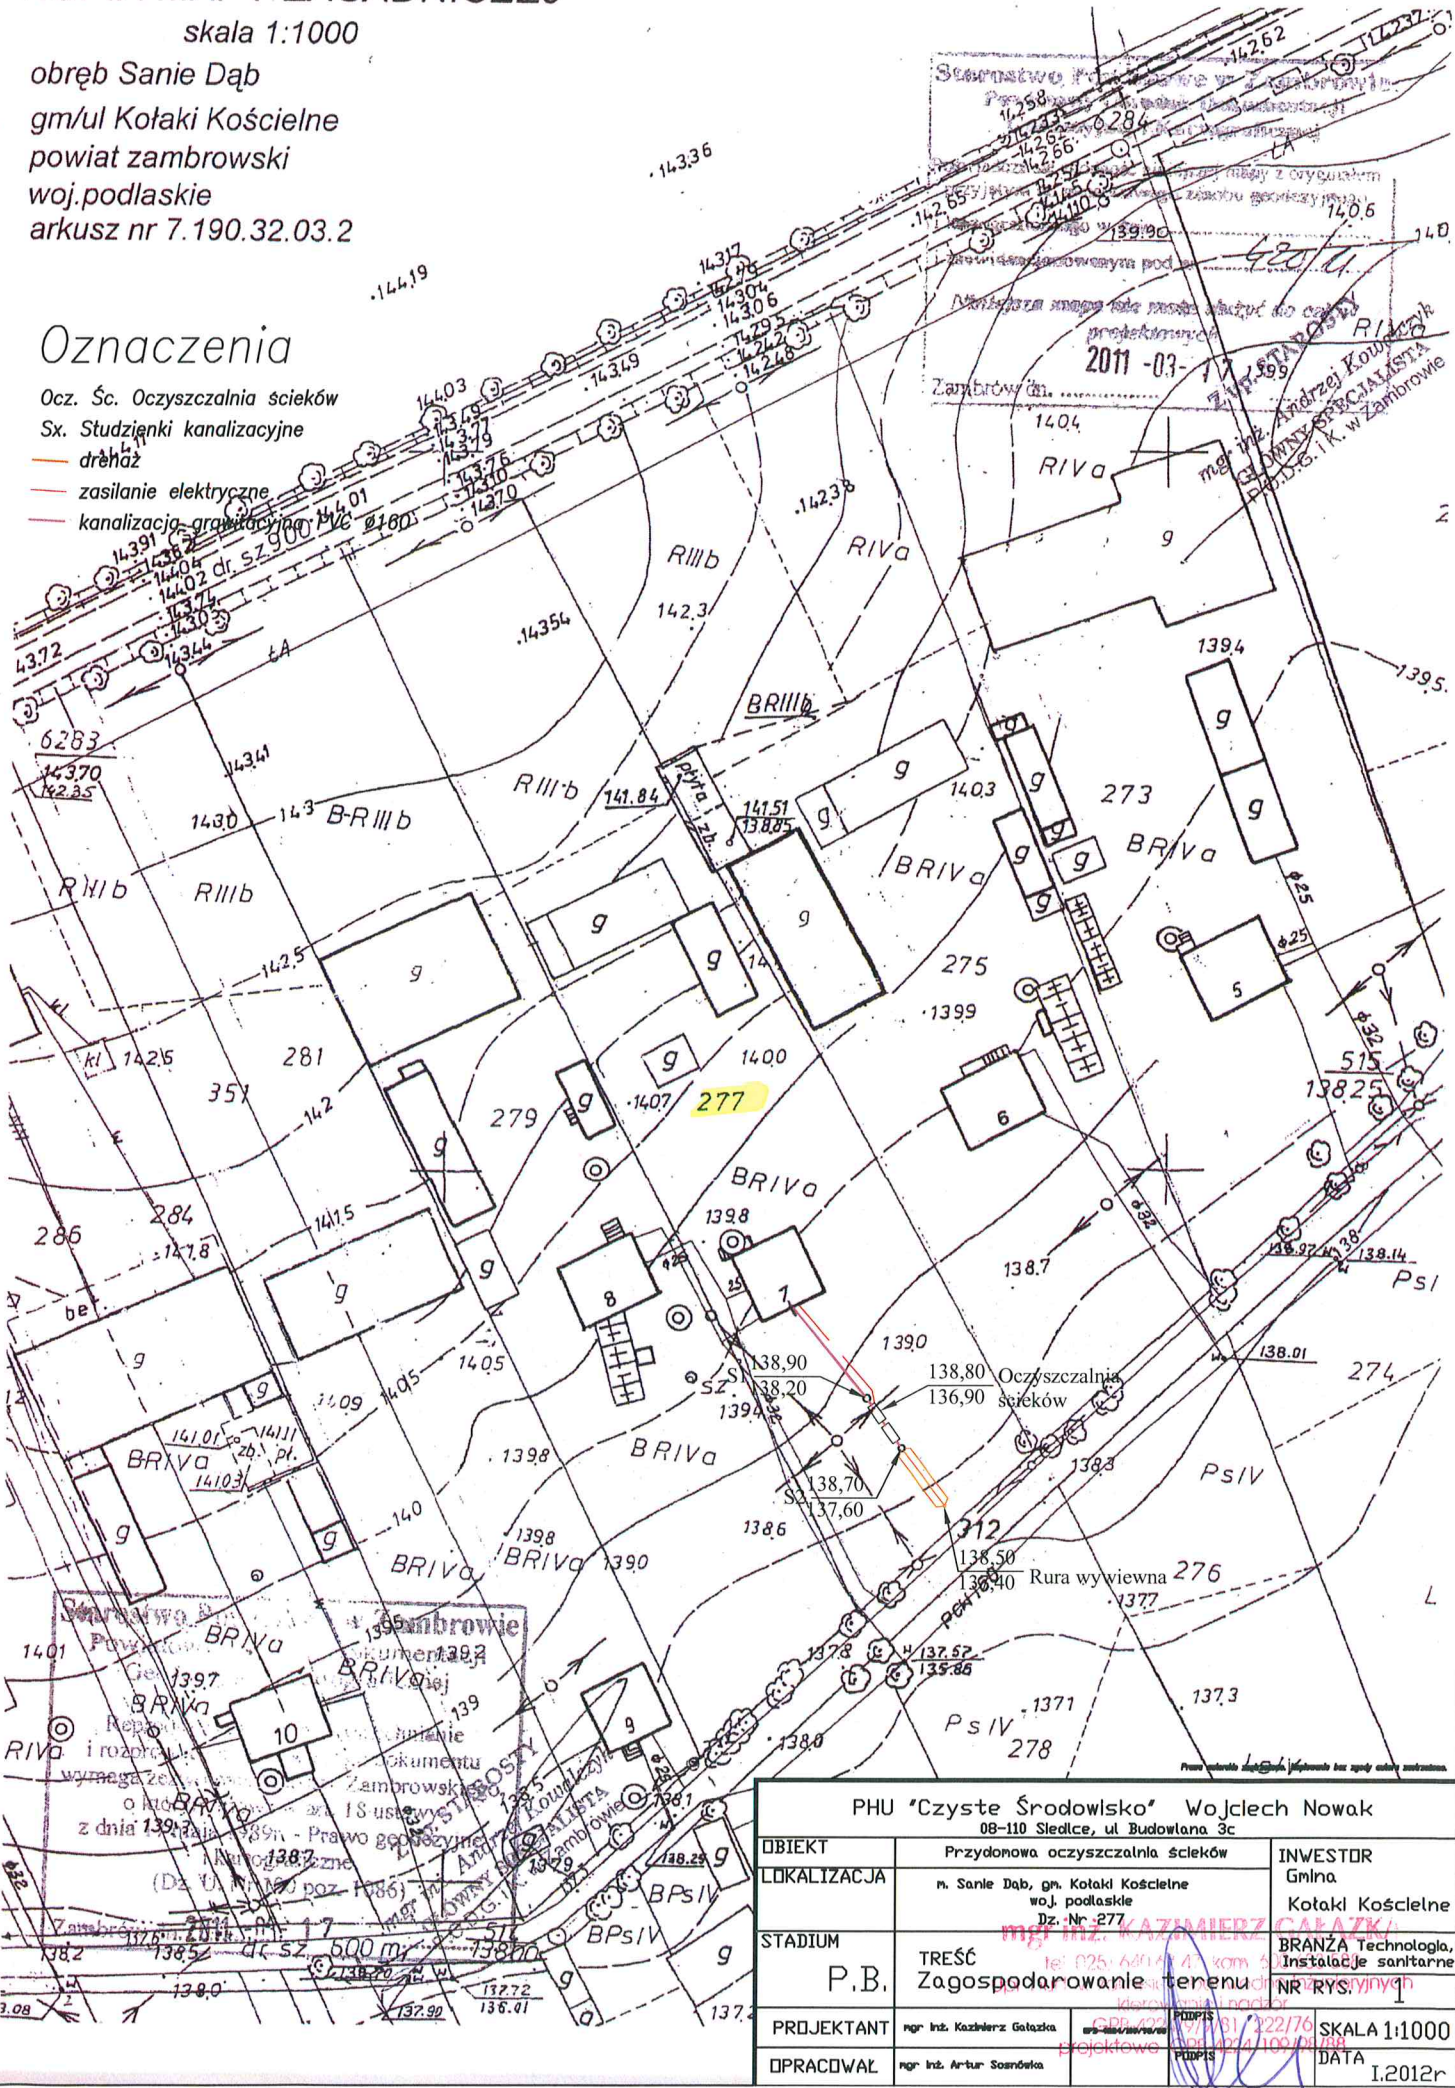

PHU "Czyste Środowisko" Wojciech Nowak		
08-110 Siedlce, ul. Budowlana 3c		
OBIEKT	Przydomowa oczyszczalnia ścieków	INWESTOR
LOKALIZACJA	m. Sanie Dąb, gm. Kołaki Kościelne woj. podlaskie Dz. Nr. 277	Gmina Kołaki Kościelne
STADIUM	TREŚĆ Zagospodarowanie terenu	BRANŻA Technologia, Instalacje sanitarne
PROJEKTANT	mgr inż. Kazimierz Gałazka	NR RYS. 1
OPRACOWAŁ	mgr inż. Artur Soćka	SKALA 1:1000 DATA I.2012r

KOPIA MAPY ZASADNICZEJ

skala 1:1000

obręb Sanie Dąb

gm/ul Kołaki Kościelne

powiat zambrowski

woj. podlaskie

arkusz nr 7.190.32.03.2

Oznaczenia


Ocz. Śc. Oczyszczalnia ścieków

Sx. Studzienki kanalizacyjne

— drenaż

— zasilanie elektryczne

— kanalizacja grawitacyjna PVC

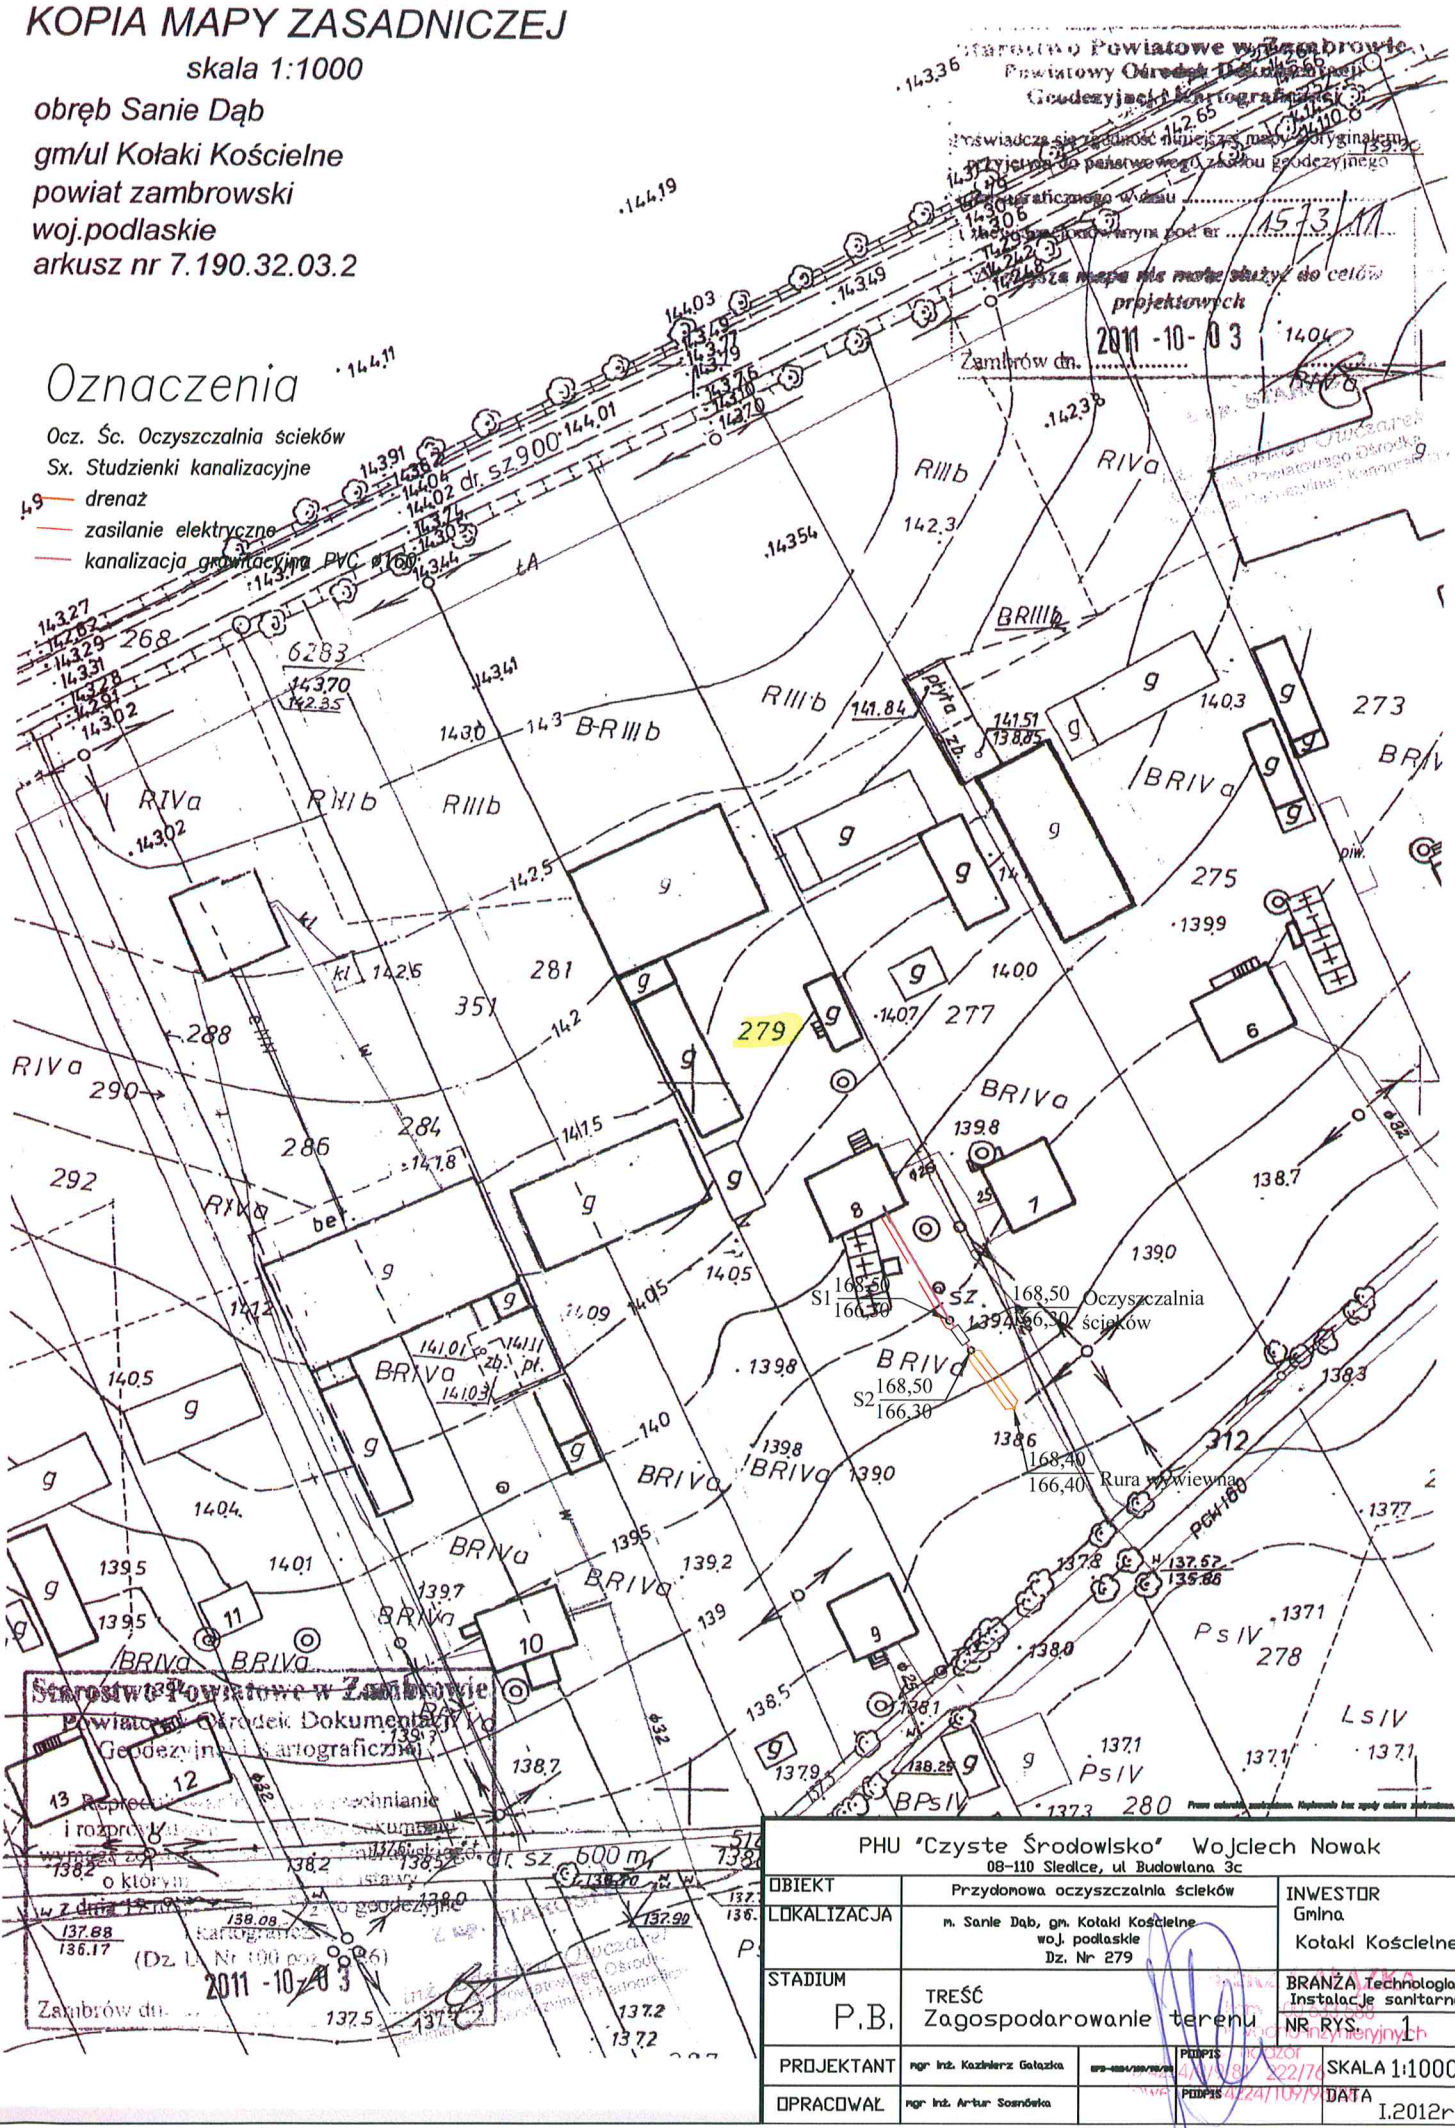

PHU "Czyste Środowisko" Wojciech Nowak		
08-110 Siedlce, ul. Budowlana 3c		
OBIEKT	Przydomowa oczyszczalnia ścieków	INWESTOR
LOKALIZACJA	m. Sanie Dąb, gm. Kołaki Kościelne woj. podlaskie Dz. Nr 279	Gmina Kołaki Kościelne
STADIUM	P.B.	BRANŻA Technologia, Instalacje sanitarne
PROJEKTANT	mgr inż. Kazimierz Gatozka	NR RYS. 1
OPRACOWAŁ	mgr inż. Artur Sosnowski	SKALA 1:1000
		DATA 1.2012r

OPIS MAPY ZASADNICZEJ

skala 1:1000

Miejscowość: **SANIE DĄB**
 ul.: **Kotłak Koscielny**
 miasto zambrowskie
 j. podlaskie
 nr rys.: **7.190.32.03.4**
 data: **03.2**

Starostwo Powiatowe w Zambrowie
 Powiatowy Ośrodek Dokumentacji
 Geodezyjnej i Kartograficznej
 oświadczam, że niniejsza mapa z oryginałem
 przyjętym do państwowego zasobu geodezyjnego
 i kartograficznego w dniu **15.04.11**
 zaświadczam, że niniejsza mapa służy do celów
 projektowych
 Zambrow, dn. **2011-10-03**

Starostwo Powiatowe w Zambrowie


Powiatowy Ośrodek Dokumentacji
 Geodezyjnej i Kartograficznej

Reprodukcja i rozpowszechnianie
 i rozprowadzanie niniejszego dokumentu
 wymaga zezwolenia Starosty Zambrowskiego,
 o którym mowa w art. 18 ustawy
 z dnia 17 maja 1989r. Prawo geodezyjne
 i kartograficzne.
 (Dz. U. Nr 100 poz. 1086)


Zambrow, dn. **2011-10-03**

Oznaczenia

- Ocz. Śc. Oczyszczalnia ścieków
- Sx. Studzienki kanalizacyjne
- St. Studnia chtienna
- zasilanie elektryczne
- kanalizacja grawitacyjna PVC Ø160

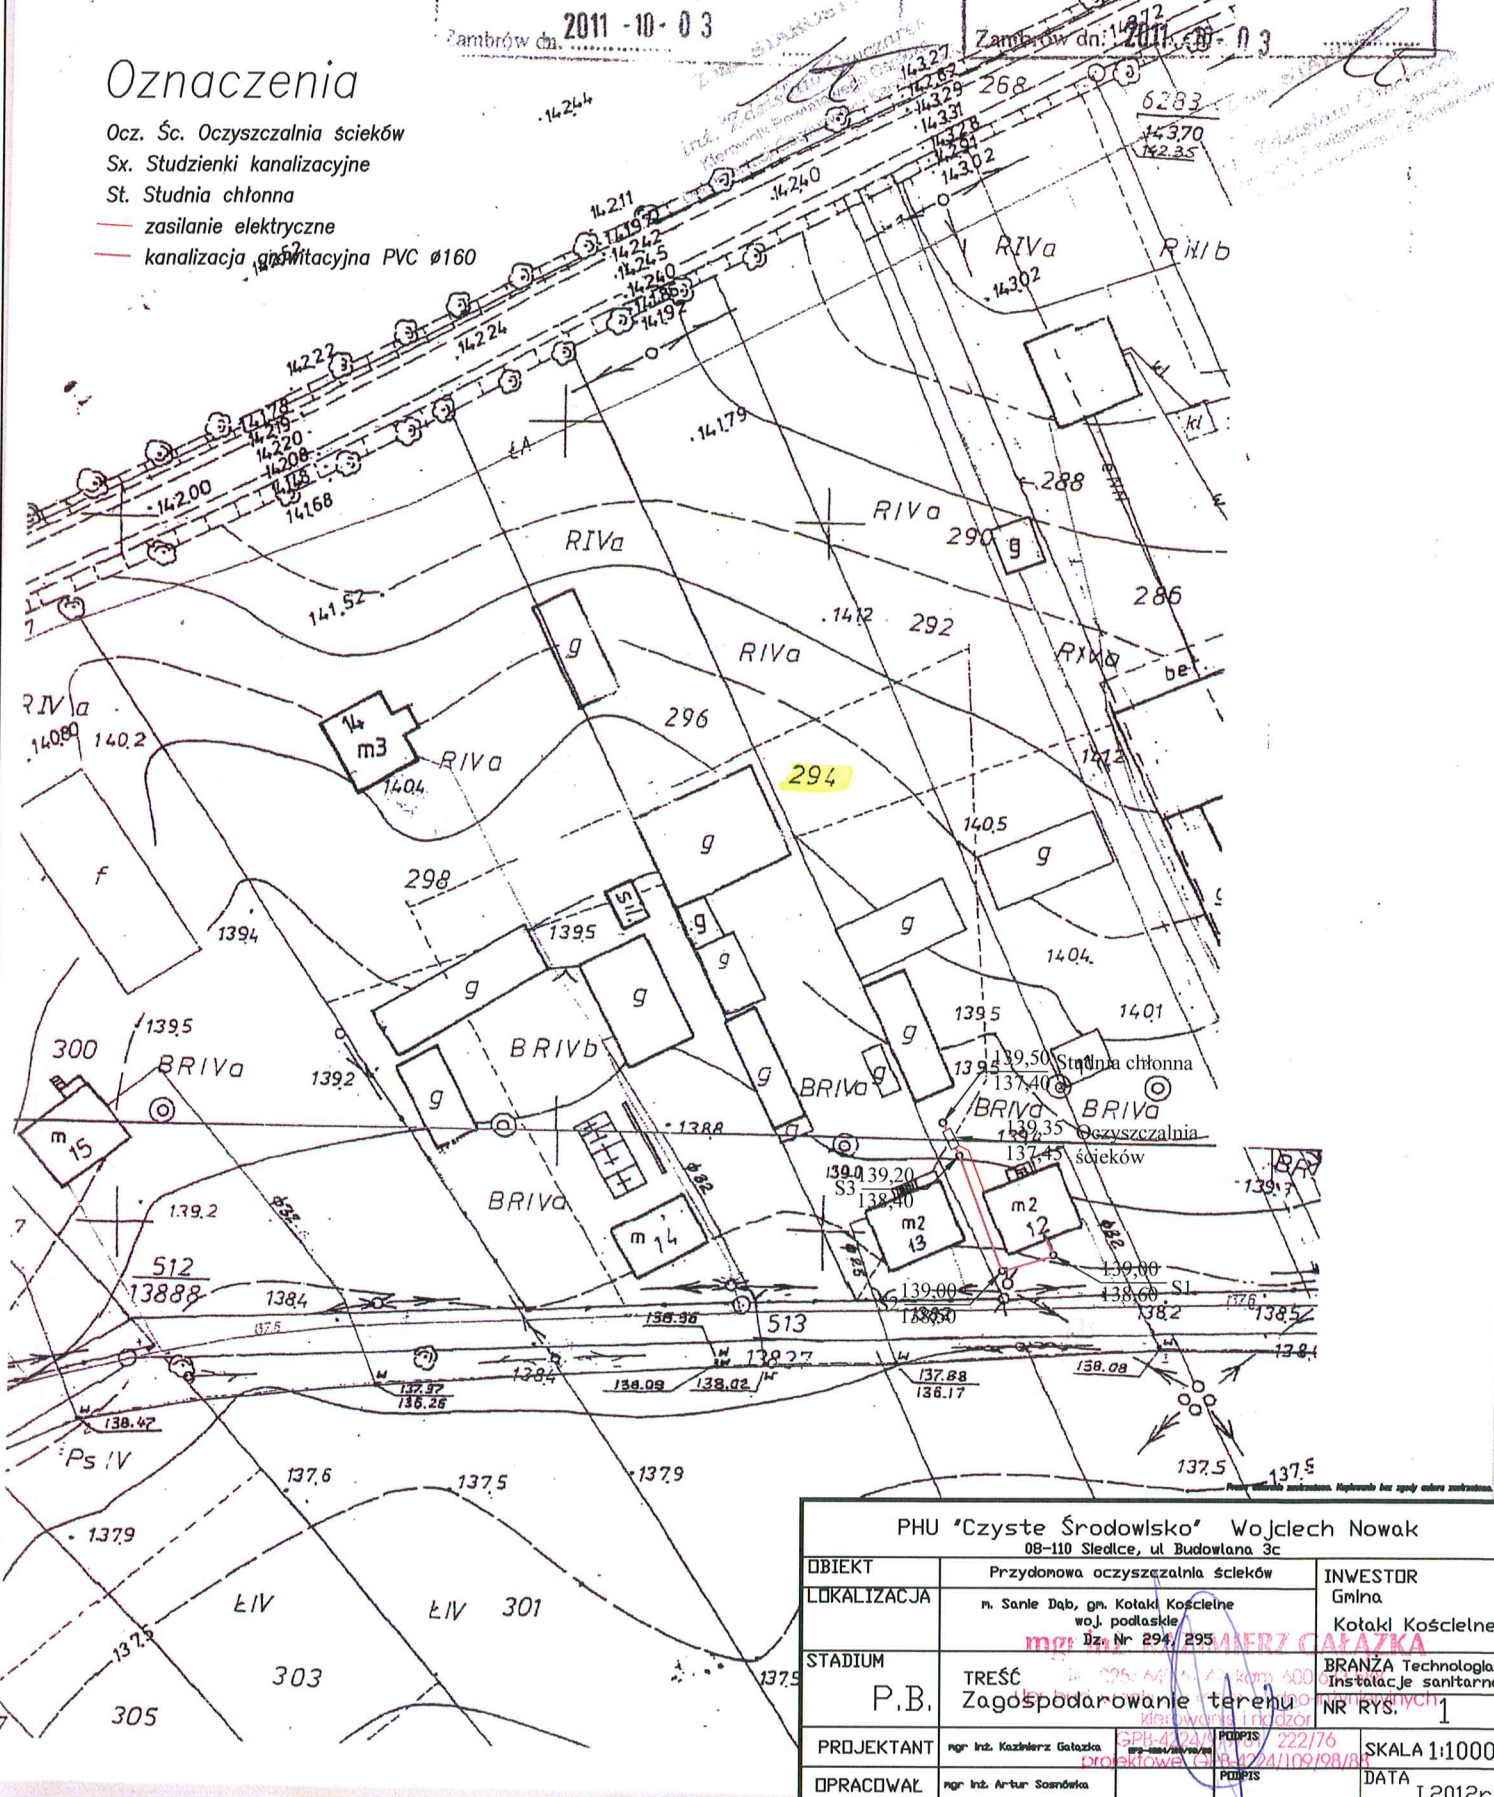

PHU "Czyste Środowisko" Wojciech Nowak 08-110 Siedlce, ul. Budowlana 3c			
OBIEKT	Przydomowa oczyszczalnia ścieków	INWESTOR	Gmina
LOKALIZACJA	n. Sanie Dąb, gm. Kotłak Koscielny woj. podlaskie Dz. Nr 294/295	Kotłak Koscielny	
STADIUM	TREŚĆ P.B. Zagospodarowanie terenu	BRANŻA Technologia, Instalacje sanitarne	NR RYS. 1
PROJEKTANT	mgr inż. Kazimierz Gatazka	SKALA 1:1000	
OPRACOWAŁ	mgr inż. Artur Sosnowski	DATA	I.2012r

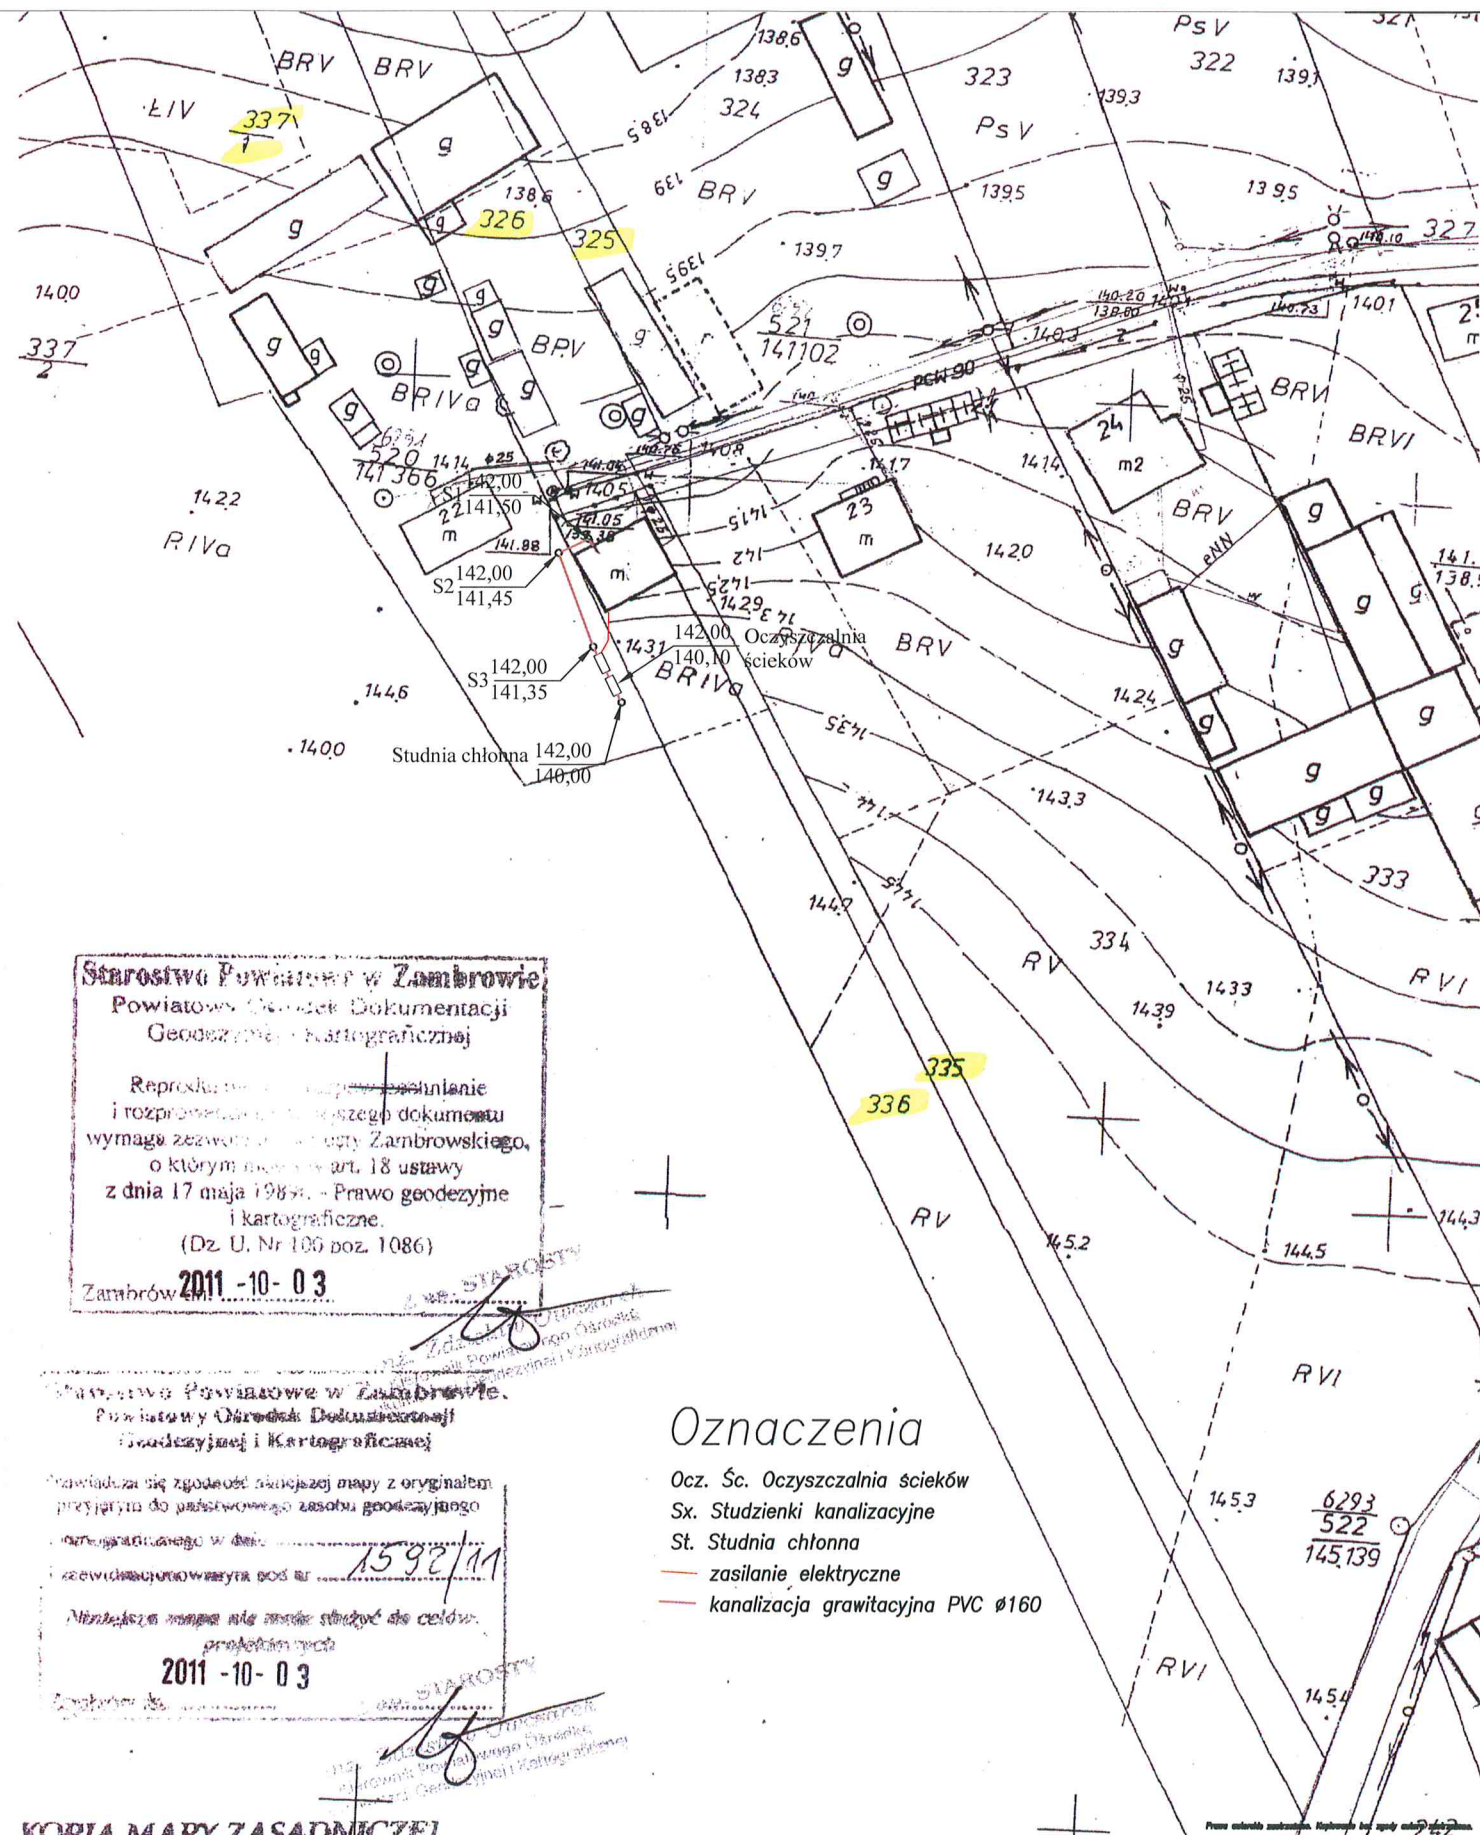

Starostwo Powiatowe w Zambrowie
Powiatowy Ośrodek Dokumentacji
Geodezyjnej i Kartograficznej

Reprodukcja i rozpowszechnianie
i rozprzestrzenianie niniejszego dokumentu
wymaga zezwolenia Starosty Zambrowskiego,
o którym mowa w art. 18 ustawy
z dnia 17 maja 1984 r. - Prawo geodezyjne
i kartograficzne.
(Dz. U. Nr 100 poz. 1086)

Zambrow 2011-10-03

Starostwo Powiatowe w Zambrowie
Powiatowy Ośrodek Dokumentacji
Geodezyjnej i Kartograficznej

Przebiegać się zgodnie z niniejszą mapą z oryginałem
przebiegać do państwowego zasobu geodezyjnego
i kartograficznego w celu:
zawidzającego w celu nr 1592/11

Niniejsza mapa nie może służyć do celów
projektowych

2011-10-03

Oznaczenia

- Ocz. Śc. Oczyszczalnia ścieków
- Sx. Studzienki kanalizacyjne
- St. Studnia chłonna
- zasilanie elektryczne
- kanalizacja grawitacyjna PVC Ø160

KOPIA MAPY ZASADNICZEJ
skala 1:1000

miasto/miasto SANIE DĄB
gmina Kotłak Koscielne
powiat zambrowski
woj. podlaskie
adres nr 7.190.32.03.4

PHU "Czyste Środowisko" Wojciech Nowak			
08-110 Siedce, ul. Budowlana 3c			
OBIEKT	Przydomowa oczyszczalnia ścieków	INWESTOR	Gmina
LOKALIZACJA	n. Sanie Dąb, gm. Kotłak Koscielne woj. podlaskie Dz. nr 825, 1326, 335, 336, 337/1	Kotłak Koscielne	
STADIUM	TREŚĆ P.B. Zagospodarowanie terenu	BRANŻA Technologia, instalacje sanitarne	NR RYS. 1
PROJEKTANT	mgr inż. Kazimierz Gatocha	SKALA 1:1000	
OPRACOWAŁ	mgr inż. Artur Sosnowski	DATA	1.2012r

KOPIA MAPY ZASADNICZEJ

skala 1:1000

obręb Sanie Dąb

gm/ul Kołaki Kościelne

powiat zambrowski

woj. podlaskie

arkusz nr 7.190.32.03.2; 7.190.32.03.4

Oznaczenia

Ocz. Śc. Oczyszczalnia ścieków

Sx. Studzienki kanalizacyjne

— drenaż

— zasilanie elektryczne

— kanalizacja grawitacyjna PVC Ø160

Starostwo Powiatowe w Zambrowie
Powiatowy Ośrodek Dokumentacji
Geodezyjnej i Kartograficznej

Podpisano się zgodność niniejszej mapy z oryginałem
przyjętym do państwowego zasobu geodezyjnego
i kartograficznego w dniu

i zezwolenia na wydanie pod nr


Niniejsza mapa nie może służyć do celów
projektowych

Zambrow da. 2011-09-30

Starostwo Powiatowe w Zambrowie
Powiatowy Ośrodek Dokumentacji
Geodezyjnej i Kartograficznej

Reprodukowanie i rozprowadzanie niniejszego dokumentu
wymaga zezwolenia Starosty Zambrowskiego,
o którym mowa w art. 18 ustawy
z dnia 17 maja 1989 r. Prawo geodezyjne
i kartograficzne.
(Dz. U. Nr 30 poz. 1086)

Zambrow 2011-09-30

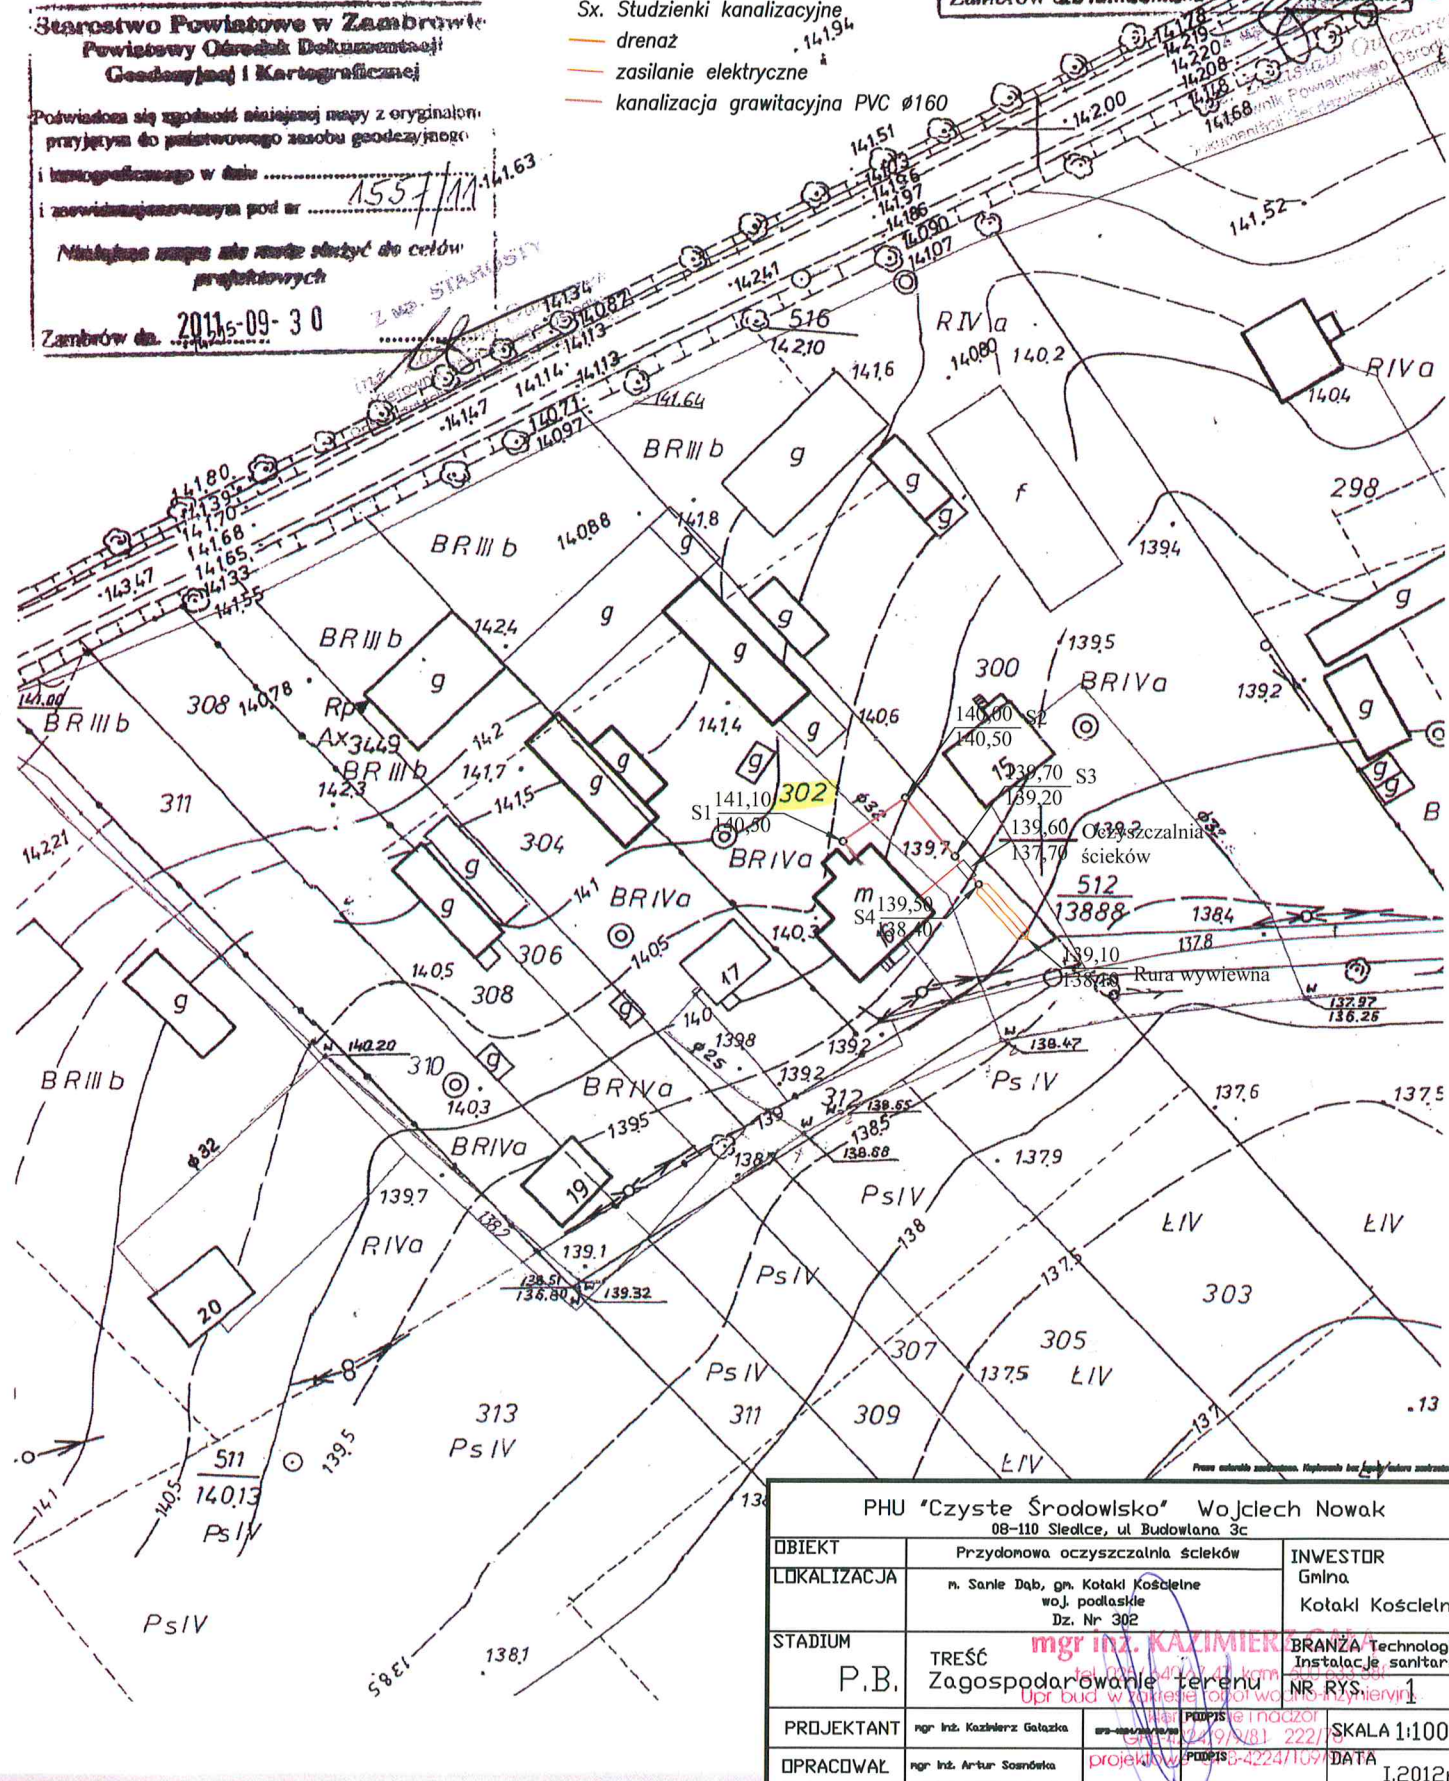

COPIA MAPY ZASADNICZEJ

skala 1:1000

miasto **SANIE DĄB**
 lokalność **Kotaki Kościelne**
 powiat zambrowski
 woj. podlaskie
 arkusz nr **7.190.32.03.4**

Starostwo Powiatowe w Zambrowie
 Powiatowy Ośrodek Dokumentacji
 Geodezyjnej i Kartograficznej

Poświadczam się zgodność niniejszej mapy z oryginałem
 przyjętym do państwowego zasobu geodezyjnego
 i kartograficznego w dniu **15.08.11**

i zaświadczam o wytyczeniu pod nr **1588/11**

Niniejsza mapa nie może służyć do celów
 projektowych

Zambrow dn. **2011-10-03**

Starostwo Powiatowe w Zambrowie
 Powiatowy Ośrodek Dokumentacji
 Geodezyjnej i Kartograficznej


Reprodukcja, rozpowszechnianie
 i rozprowadzanie niniejszego dokumentu
 wymaga zezwolenia Starosty Zambrowskiego,
 o którym mowa w art. 18 ustawy
 z dnia 17 maja 1984r. - Prawo geodezyjne
 i kartograficzne.

(Dz. U. Nr 100 poz. 1086)

Zambrow dn. **2011-10-03**

Oznaczenia

- Ocz. Śc. Oczyszczalnia ścieków
- Sx. Studzienki kanalizacyjne
- St. Studnia chłonna
- zasilanie elektryczne
- kanalizacja grawitacyjna PVC Ø160

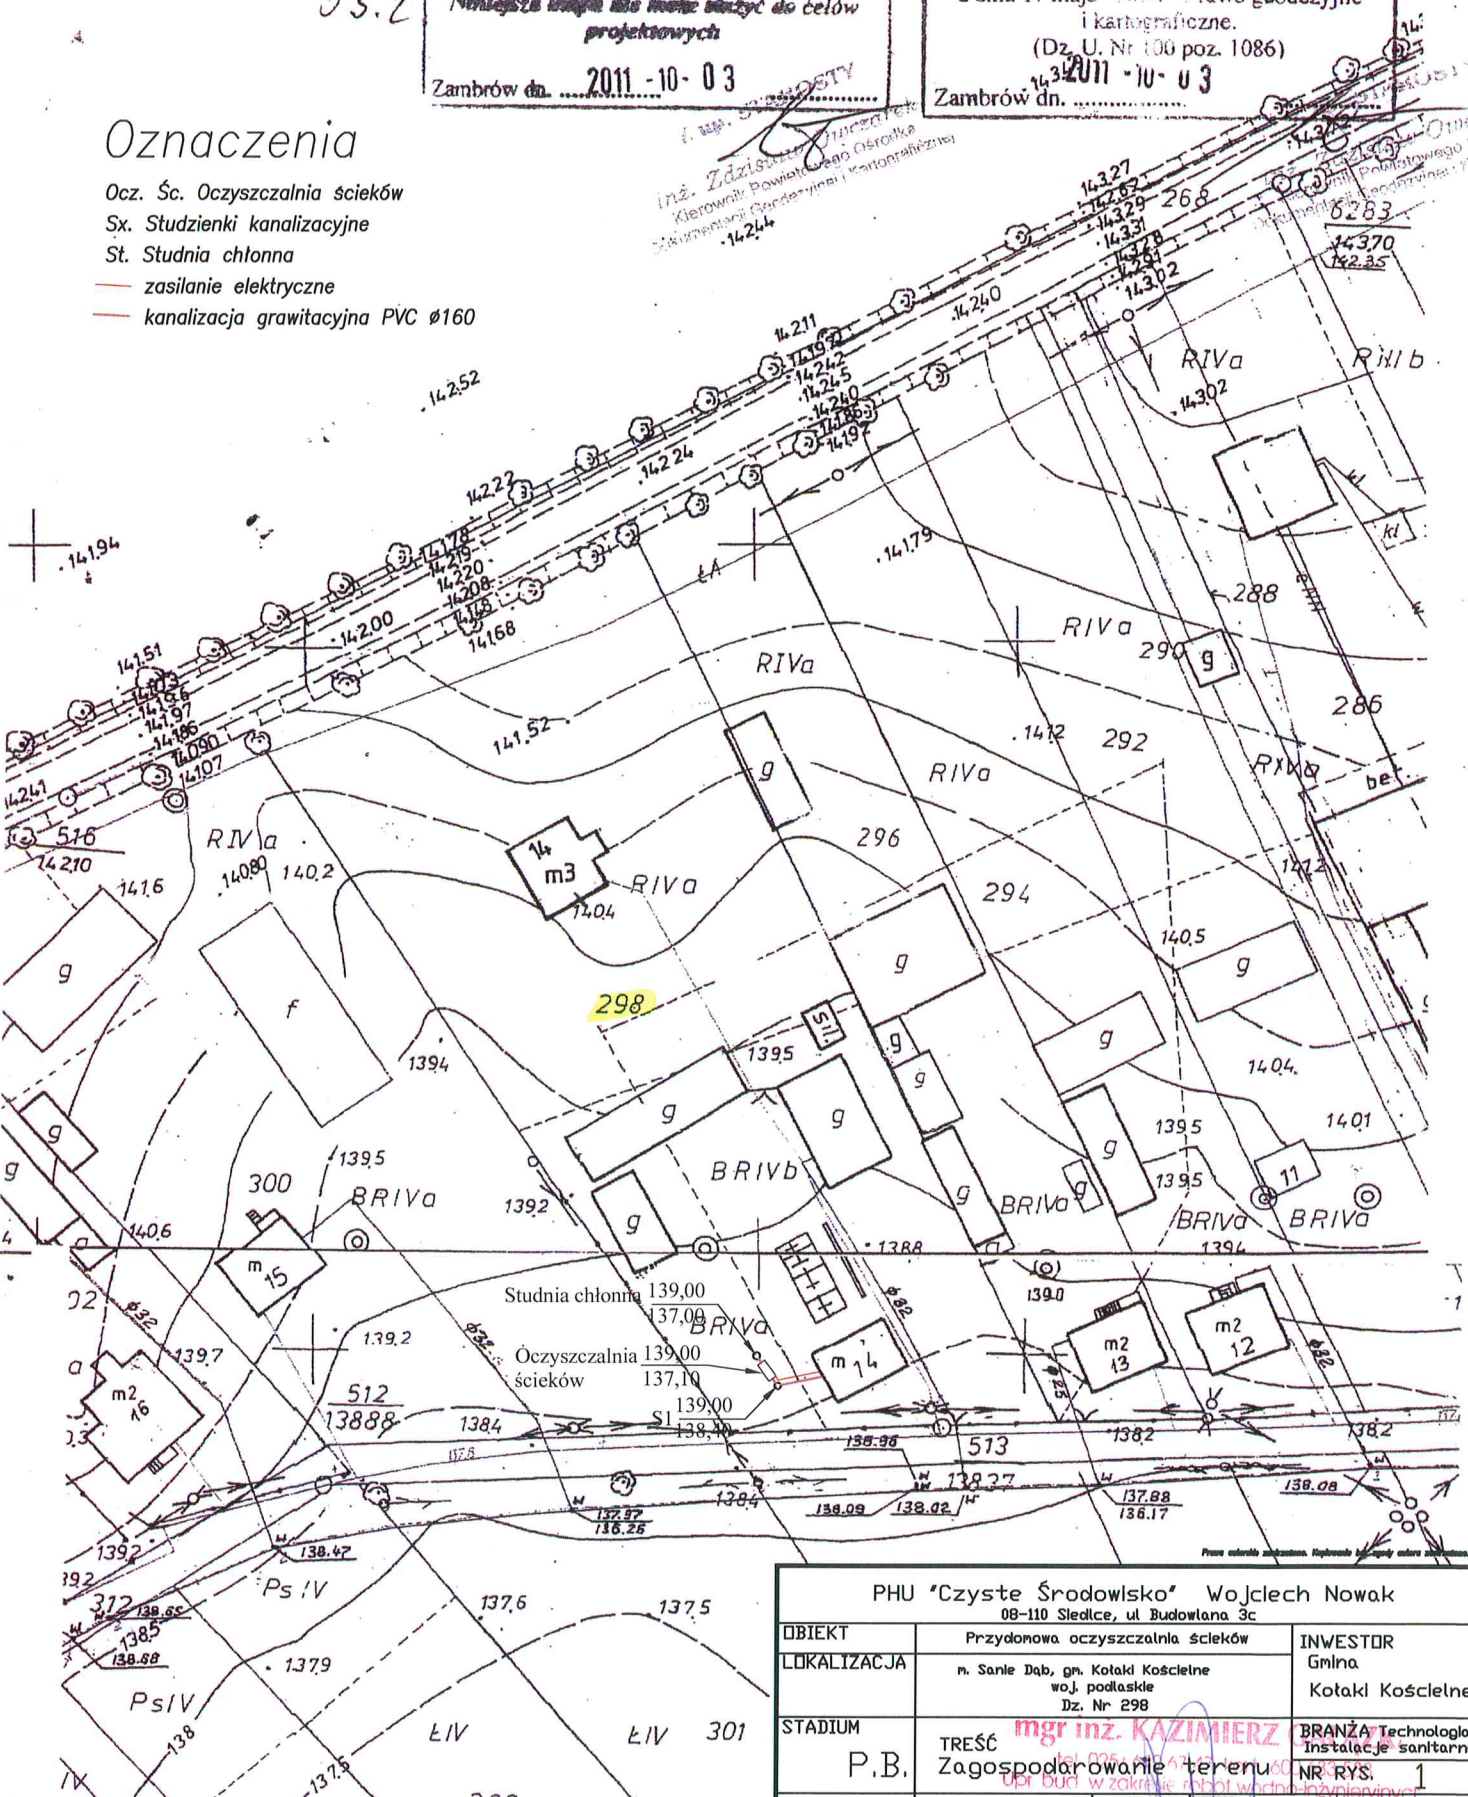


KOPIA MAPY ZASADNICZEJ

skala 1:1000
obręb Sanie Dąb
gm/ul Kotaki Kościelne
powiat zambrowski
woj.podlaskie
arkusz nr 7.190.32.03.4

Oznaczenia

- Ocz. Śc. Oczyszczalnia ścieków
- Sx. Studzienki kanalizacyjne
- drenaż
- zasilanie elektryczne
- kanalizacja grawitacyjna PVC Ø160

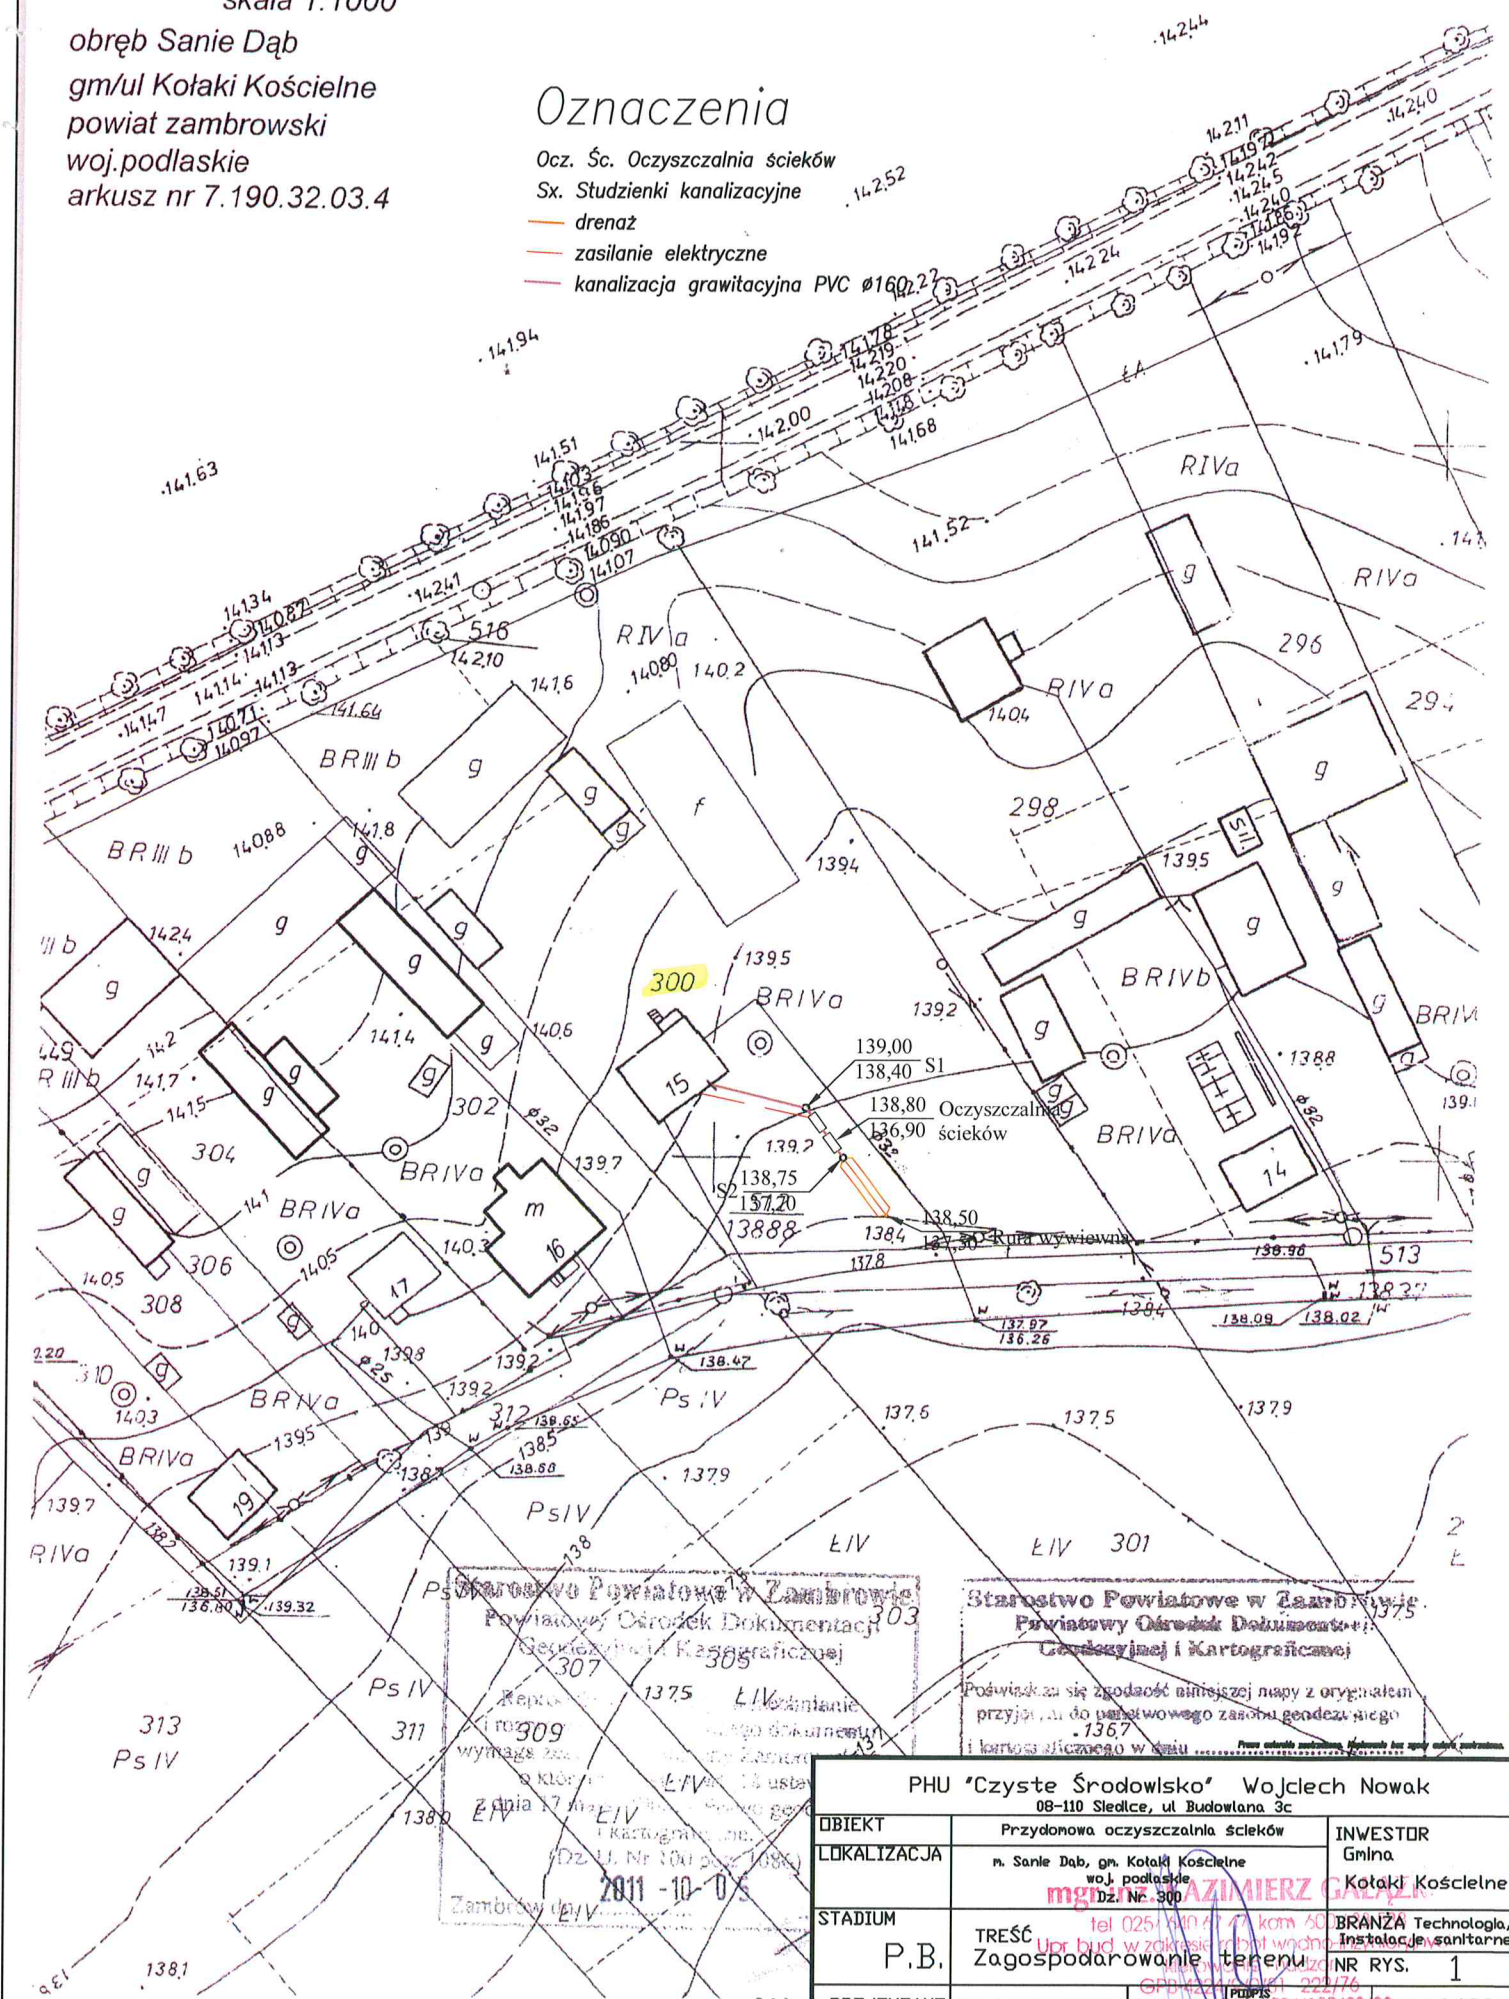

PHU "Czyste Środowisko" Wojciech Nowak 08-110 Siedlce, ul Budowlana 3c		
OBIEKT	Przydomowa oczyszczalnia ścieków	INWESTOR
LOKALIZACJA	n. Sanie Dąb, gm. Kotaki Kościelne woj. podlaskie Dział Nr. 300	Gmina Kotaki Kościelne
STADIUM	TREŚĆ Zagospodarowanie terenu	BRANŻA Technologia, Instalacje sanitarne NR RYS. 1
PROJEKTANT	mgr inż. Kazimierz Golański	SKALA 1:1000
OPRACOWAŁ	mgr inż. Artur Sosnowski	DATA I.2012r

KOPIA MAPY ZASADNICZEJ

skala 1:1000

obręb Sanie Dąb
gm/ul Kołaki Kościelne
powiat zambrowski
woj. podlaskie
arkusz nr 7.190.32.03.2

14.5.9

Starostwo Powiatowe w Zambrowie
Powiatowy Ośrodek Dokumentacji
Geodezyjnej i Kartograficznej

Reprodukowanie, rozpowszechnianie
i rozprowadzanie niniejszego dokumentu
wymaga zezwolenia Starosty Zambrowskiego,
o którym mowa w art. 18 ustawy
z dnia 17 maja 1989r. - Prawo geodezyjne
i kartograficzne.
(Dz. U. Nr 100 poz. 1086)

Zambrow dn. 2011-10-10

Oznaczenia


Ocz. Śc. Oczyszczalnia ścieków

1. Śx. Studzienki kanalizacyjne

— drenaż

— zasilanie elektryczne

— kanalizacja grawitacyjna PVC Ø160

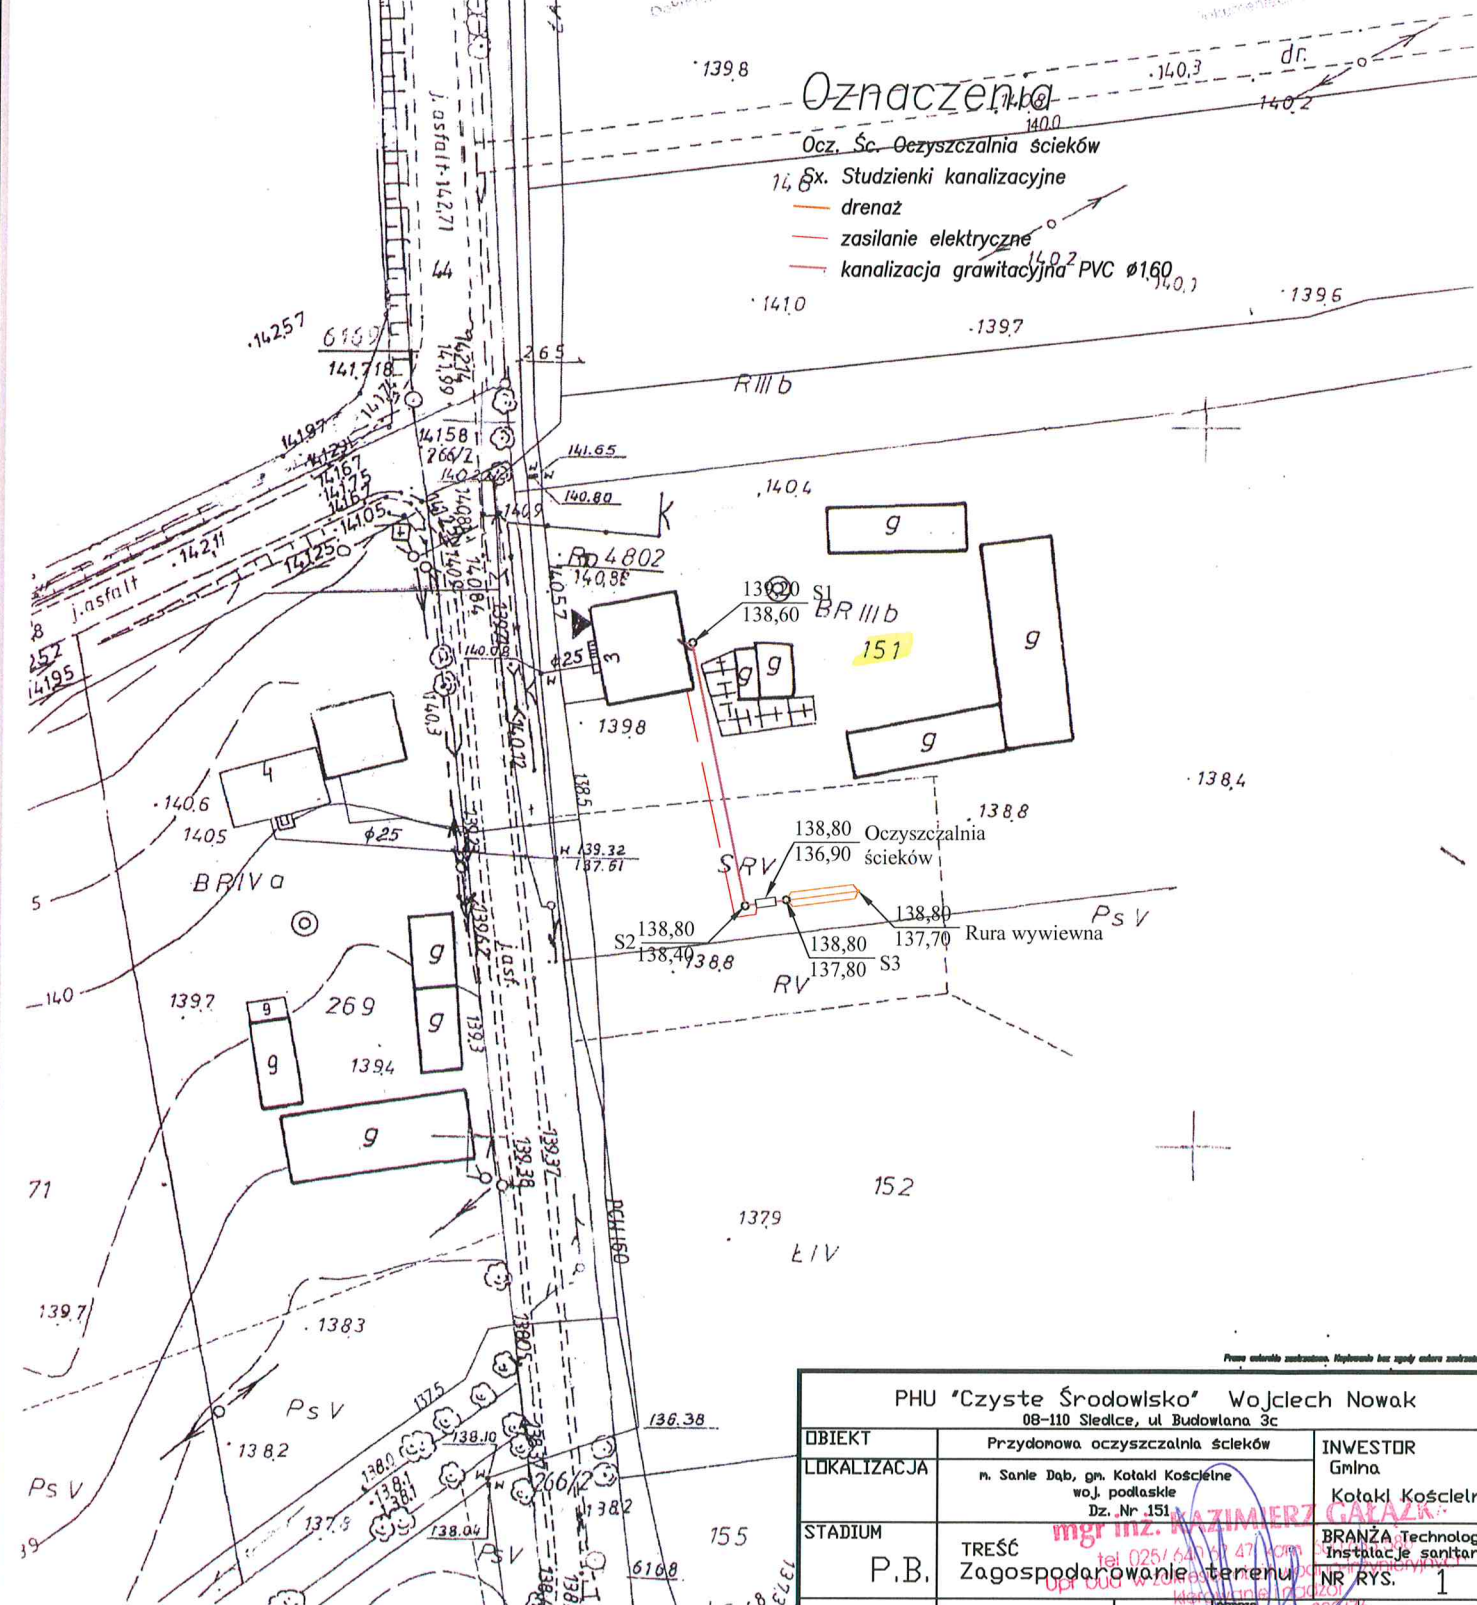

PHU "Czyste Środowisko" Wojciech Nowak			
08-110 Siedlce, ul. Budowlana 3c			
OBIEKT	Przydomowa oczyszczalnia ścieków	INWESTOR	Gmina
LOKALIZACJA	m. Sanie Dąb, gm. Kołaki Kościelne woj. podlaskie Dz. Nr 151		Kołaki Kościelne
STADIUM	P.B.	BRANŻA	Technologia, Instalacje sanitarne
	TREŚĆ Zagospodarowanie terenu	NR RYS.	1
PROJEKTANT	mgr inż. Kazimierz Gataś	SKALA	1:1000
OPRACOWAŁ	mgr inż. Artur Sosnowski	DATA	1.2012r

skala 1:1000
1982
obwód Sanie Dąb
gm/ul Kołaki Kościelne
powiat zambrowski
woj. podlaskie
arkusz nr 3.190.32.03.4


Starostwo Powiatowe w Żarnobrowie
Powiatowy Ośrodek Dokumentacji
Geodezyjnej i Kartograficznej
322
Proświadcza się zgodność niniejszej mapy z oryginałem
przytłaczonym do Sądowego Rejestru Geodezyjnego.

~~Niniejsza mapa nie może służyć do celów projektowych~~

Starostwo Powiatowe w Zambrowie
Powiatowy Ośrodek Dokumentacji
Geodezyjno-Kartograficznej B-P

137 Reprograficzne i fotograficzne
i rozprawy z RV w Akumulatorach 138
wymaga RV woli w 1983 i bawskiego.
z dnia 17 maja 1984 - Prawo gospodźne
i kartograficzne 861
(Dz. U. Nr 10, poz. 1086)


Zambrów dn. 2011-10-04 9

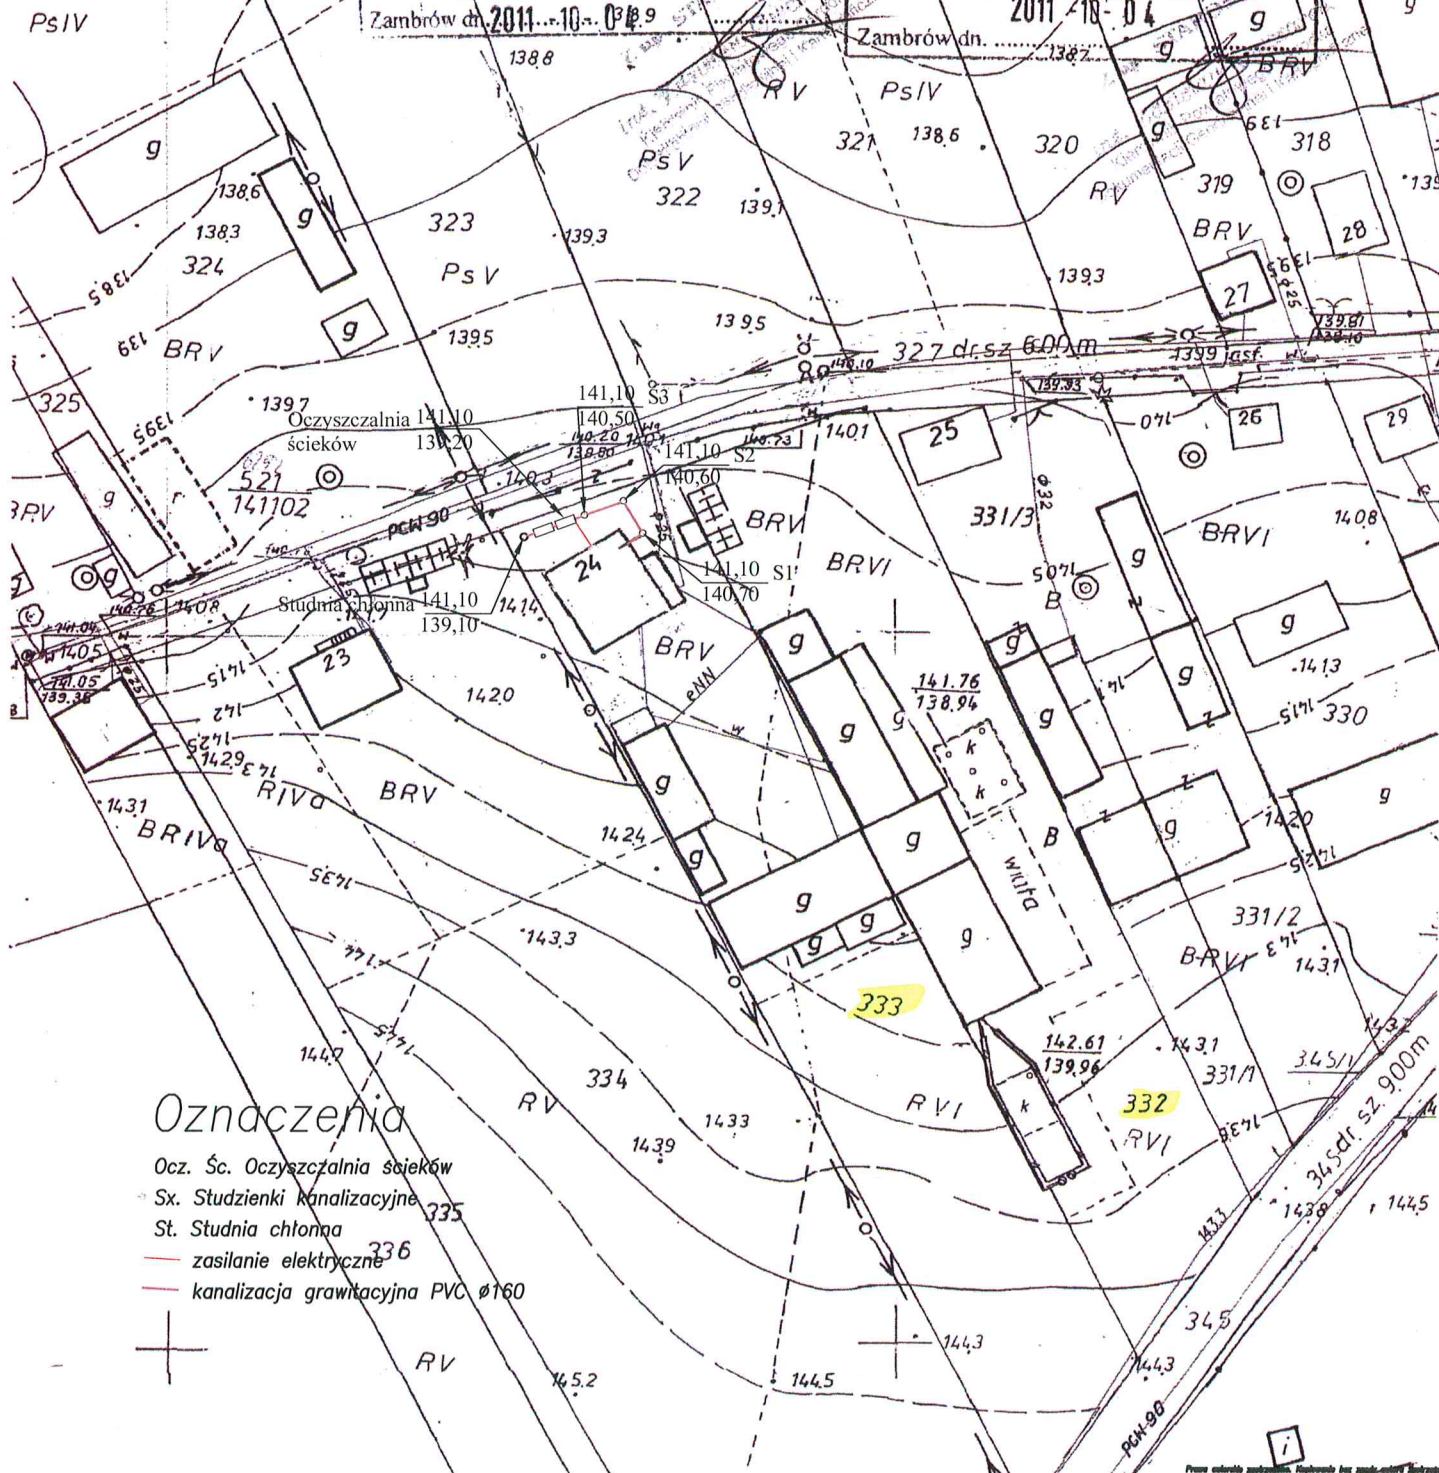

Ocz. Śc. Oczyszczalnia ścieków
 Sx. Studzienki kanalizacyjne 335
 St. Studnia chłonna
 — zasilanie elektryczne 336
 — kanalizacja grawitacyjna PVC Ø160

PHU "Czyste Środowisko" Wojciech Nowak 08-110 Siedlce, ul. Budowlana 3c		
OBIEKT	Przydomowa oczyszczalnia ścieków	INWESTOR Gmina Kotak Kościelne
LOKALIZACJA	m. Sanie Dąb, gm. Kotak Kościelne wój. podlaskie Dz. Nr 332, 333	
STADIUM P.B.	<p>mgr inż. KAZIMIERZ GŁAZKA</p> <p>mgr inż. KAZIMIERZ GŁAZKA Zagospodarowanie terenu</p>	<p>BRANŻA: Technologia, Instalacje sanitarne</p> <p>NR RYS: 588 1</p>
PROJEKTANT	mgr inż. Kazimierz Głazka ul. Główna 1, 08-110 Siedlce tel. 22 222 222 222	SKALA 1:1000
OPRACOWAŁ	mgr inż. Artur Sosnowka projektowy SPB-4224/109/848/1.2012r	DATA

KOPIA MAPY ZASADNICZEJ

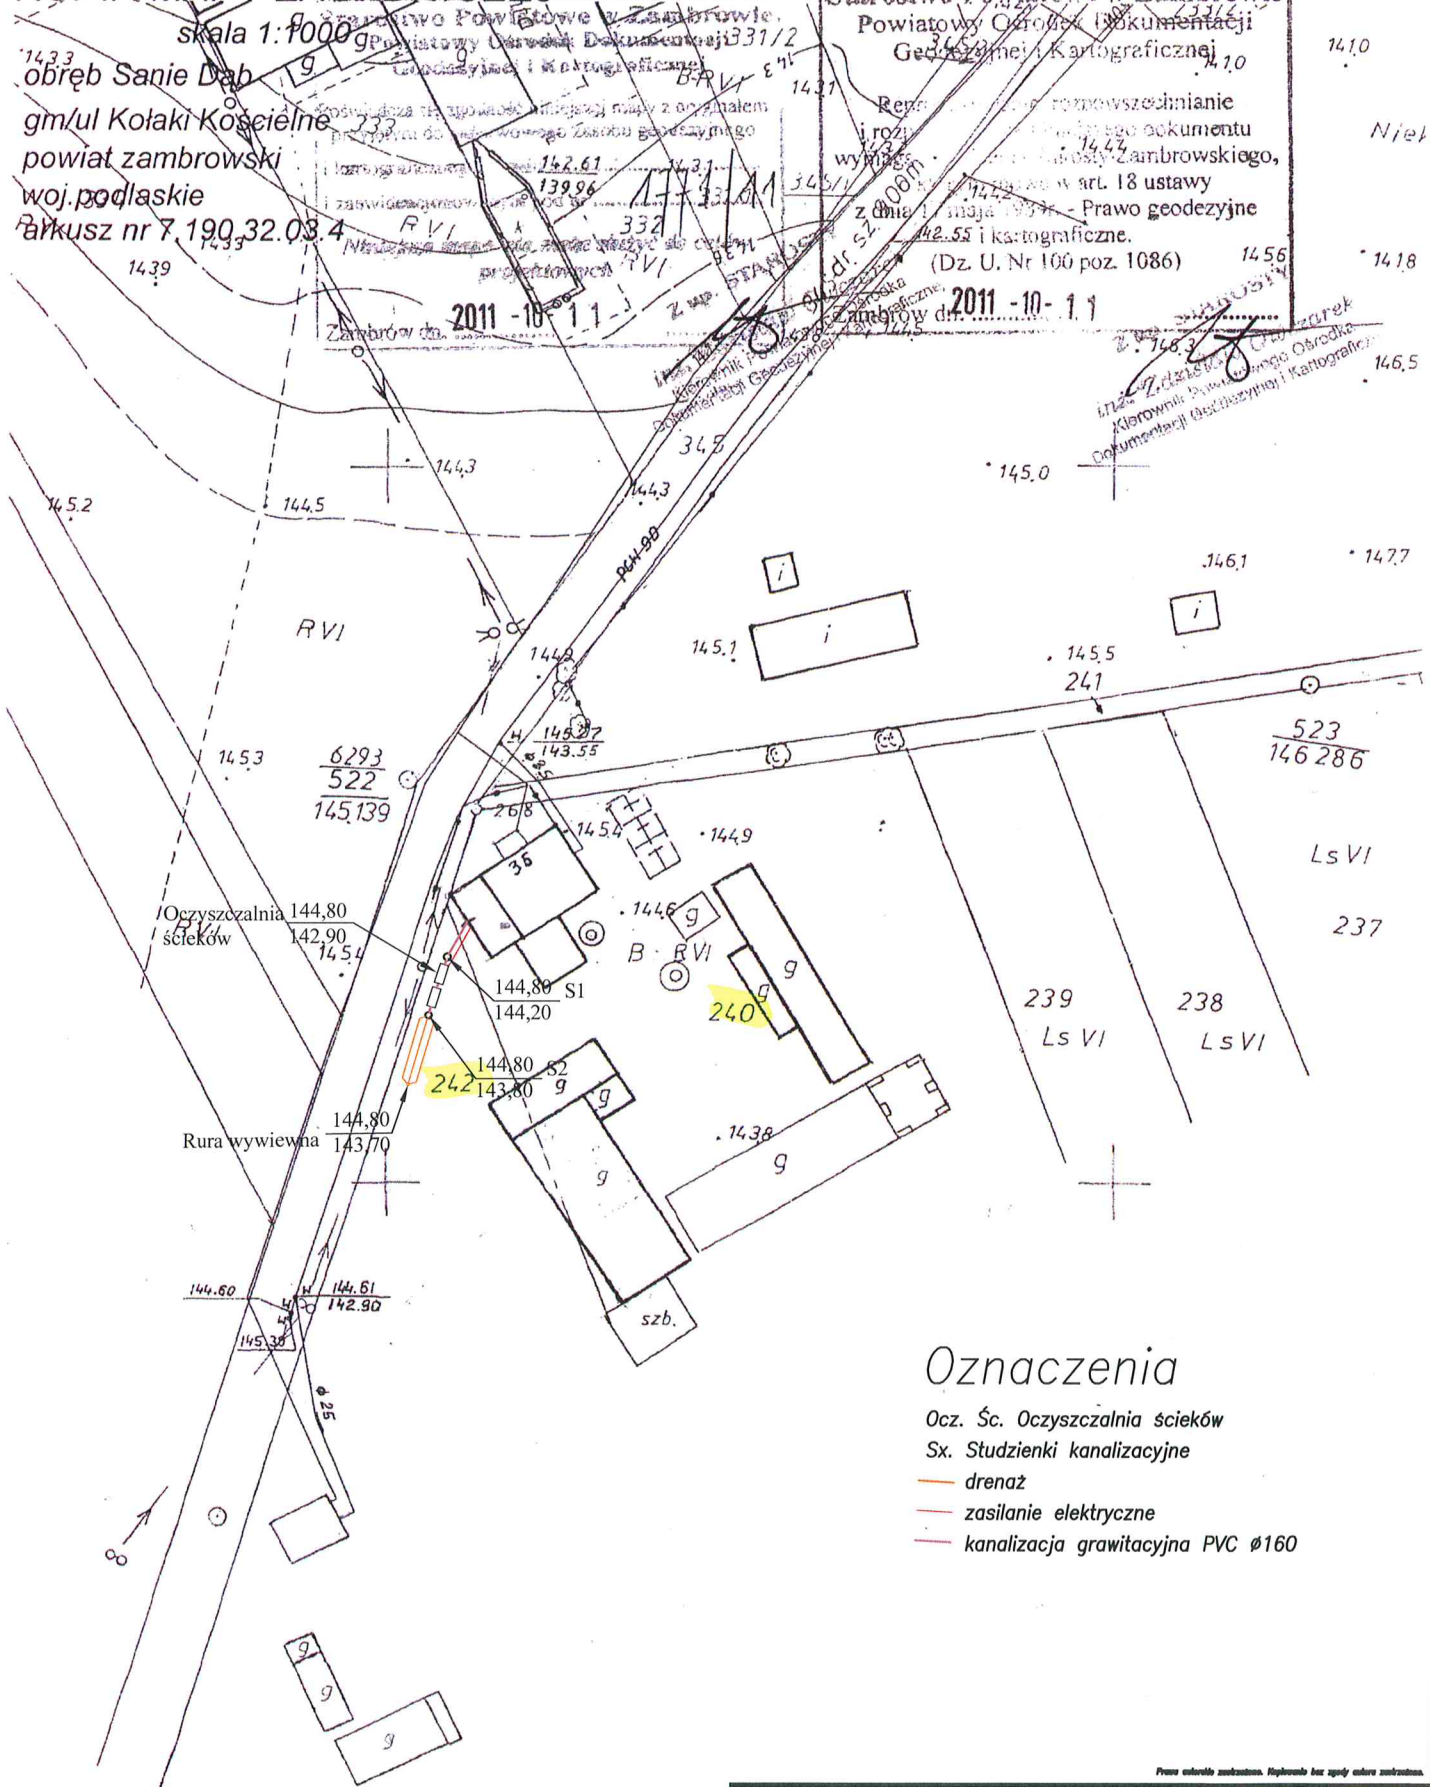


PHU "Czyste Środowisko" Wojciech Nowak 08-110 Siedlce, ul. Budowlana 3c		
OBIEKT	Przydomowa oczyszczalnia ścieków	INWESTOR
LOKALIZACJA	m. Sanie Dąb, gm. Kotaki Kościelne woj. podlaskie Dz. Nr 240, 242	Gmina Kotaki Kościelne
STADIUM	TREŚĆ mgr inż. KAZIMIERZ P.B. Zagospodarowanie terenu	BRANŻA Technologia, Instalacje sanitarne NR RYS. 1
PROJEKTANT	mgr inż. Kozłowski	SKALA 1:1000
OPRACOWAŁ	mgr inż. Artur Sosnowski	DATA 1.2012r

KOPIA MAPY ZASADNICZEJ

skala 1:1000

obręb Sanie Dąb
gm/ul Kotaki Kościelne
powiat zambrowski
woj.podlaskie
arkusz nr 7.190.32.04.1

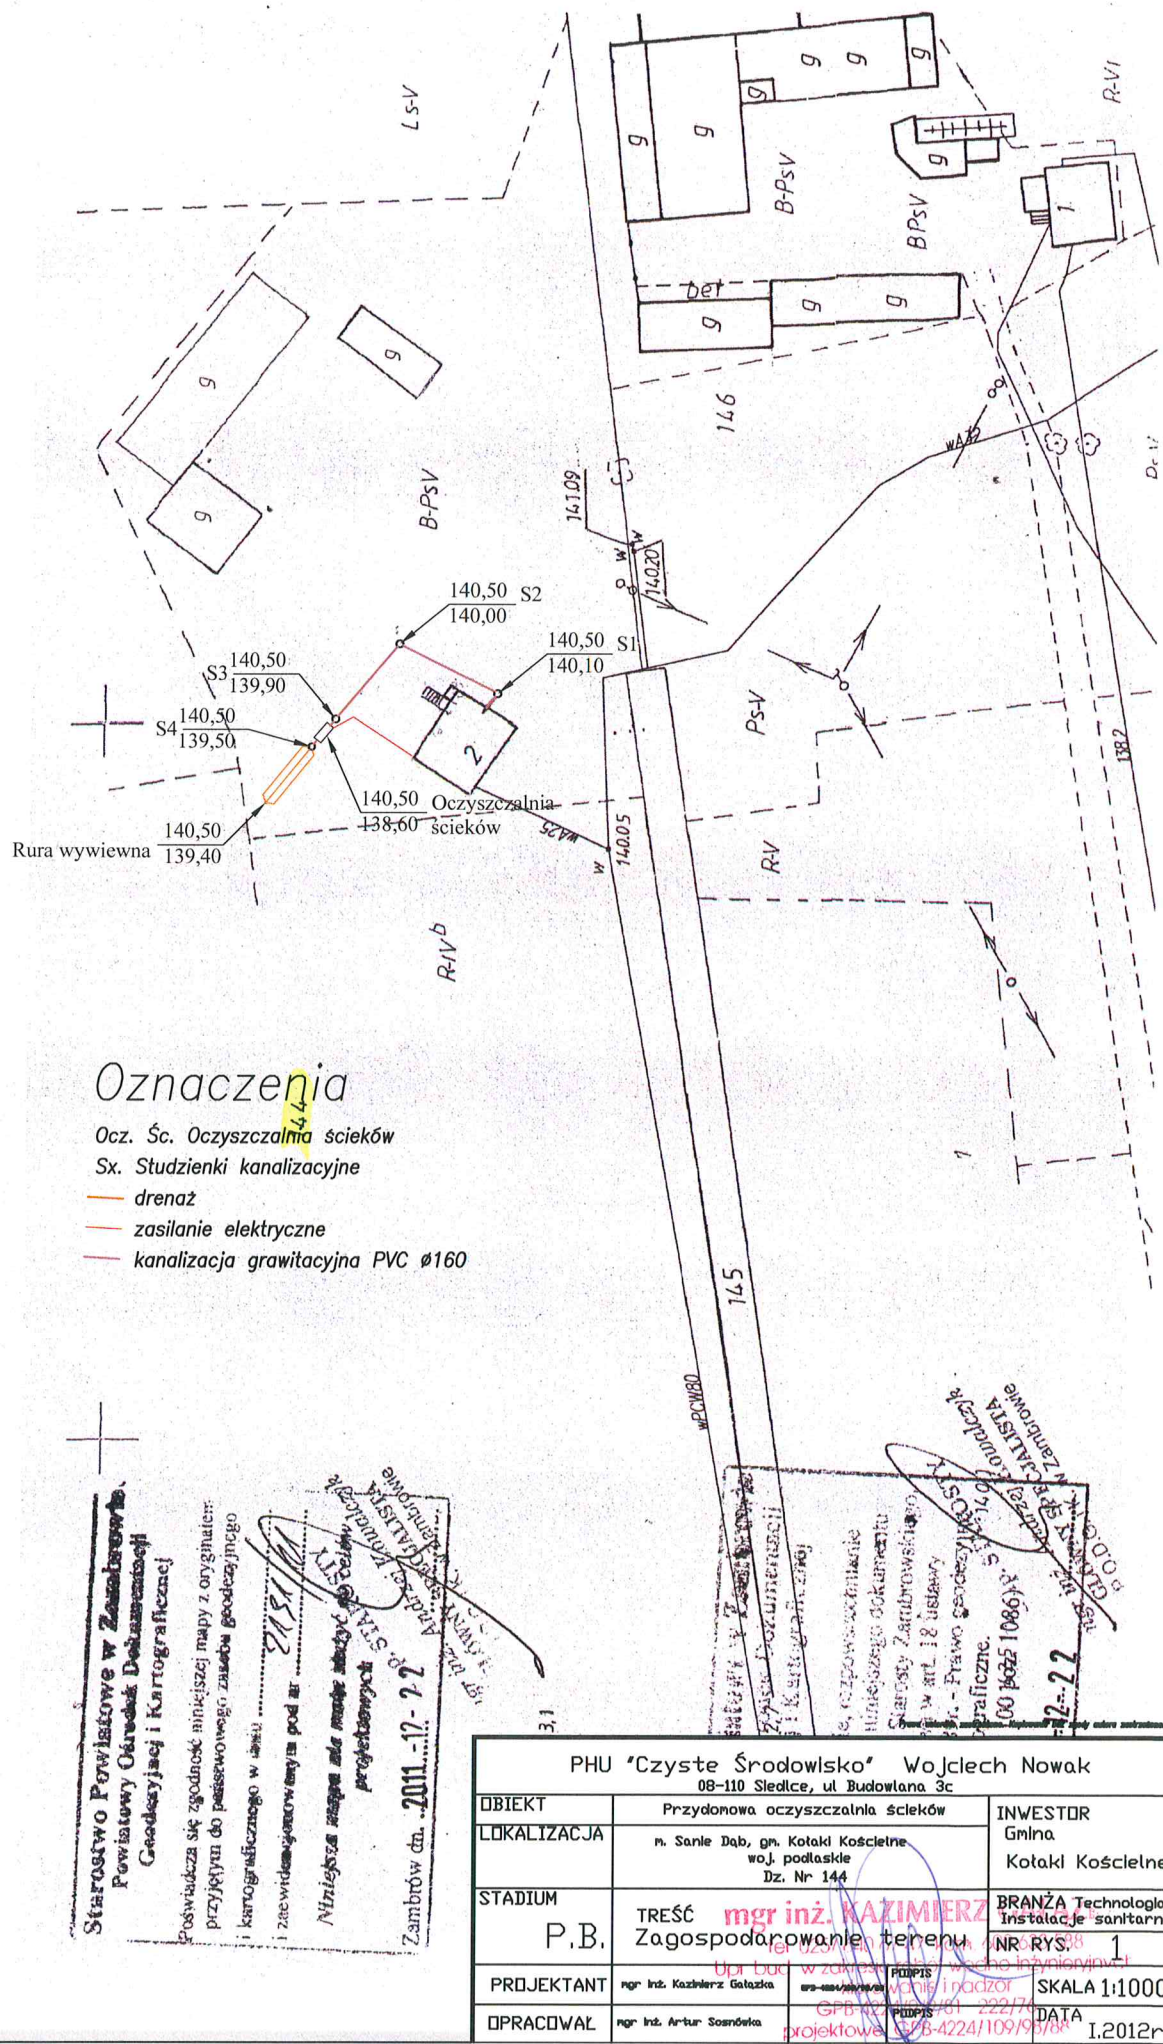

Skala 1: 1000
wies.....SANIE DĄB
gm.....Kokaki Koszulin
powiat zambrowski
woj. podlaskie
arkusz nr.....7.190.32043


Potwierdza się zgodność niniejszej mapy z oryginałem
 przetrzymanym do państwowego zasobu geodezyjnego
 i kartograficznego w dniu
 i zwidencjonowaną pod nr 105/12

ambrow dn.2012...01-22...rk...

Zambrów dn.2042...-01-213... Zak...
... Powiatowego Ośrodka
... i Kartograficzne...

Reprodukowanie, rozpowszechnianie
i rozprowadzanie niniejszego dokumentu
wymaga zezwolenia Starosty Zambrowskiego,
o którym mowa w art. 18 ustawy
z dnia 17 maja 1989r. - Prawo geodezyjne
i kartograficzne.
(Dz. U. Nr 100 poz. 1086)

Zambrów dn. 2012-01-23

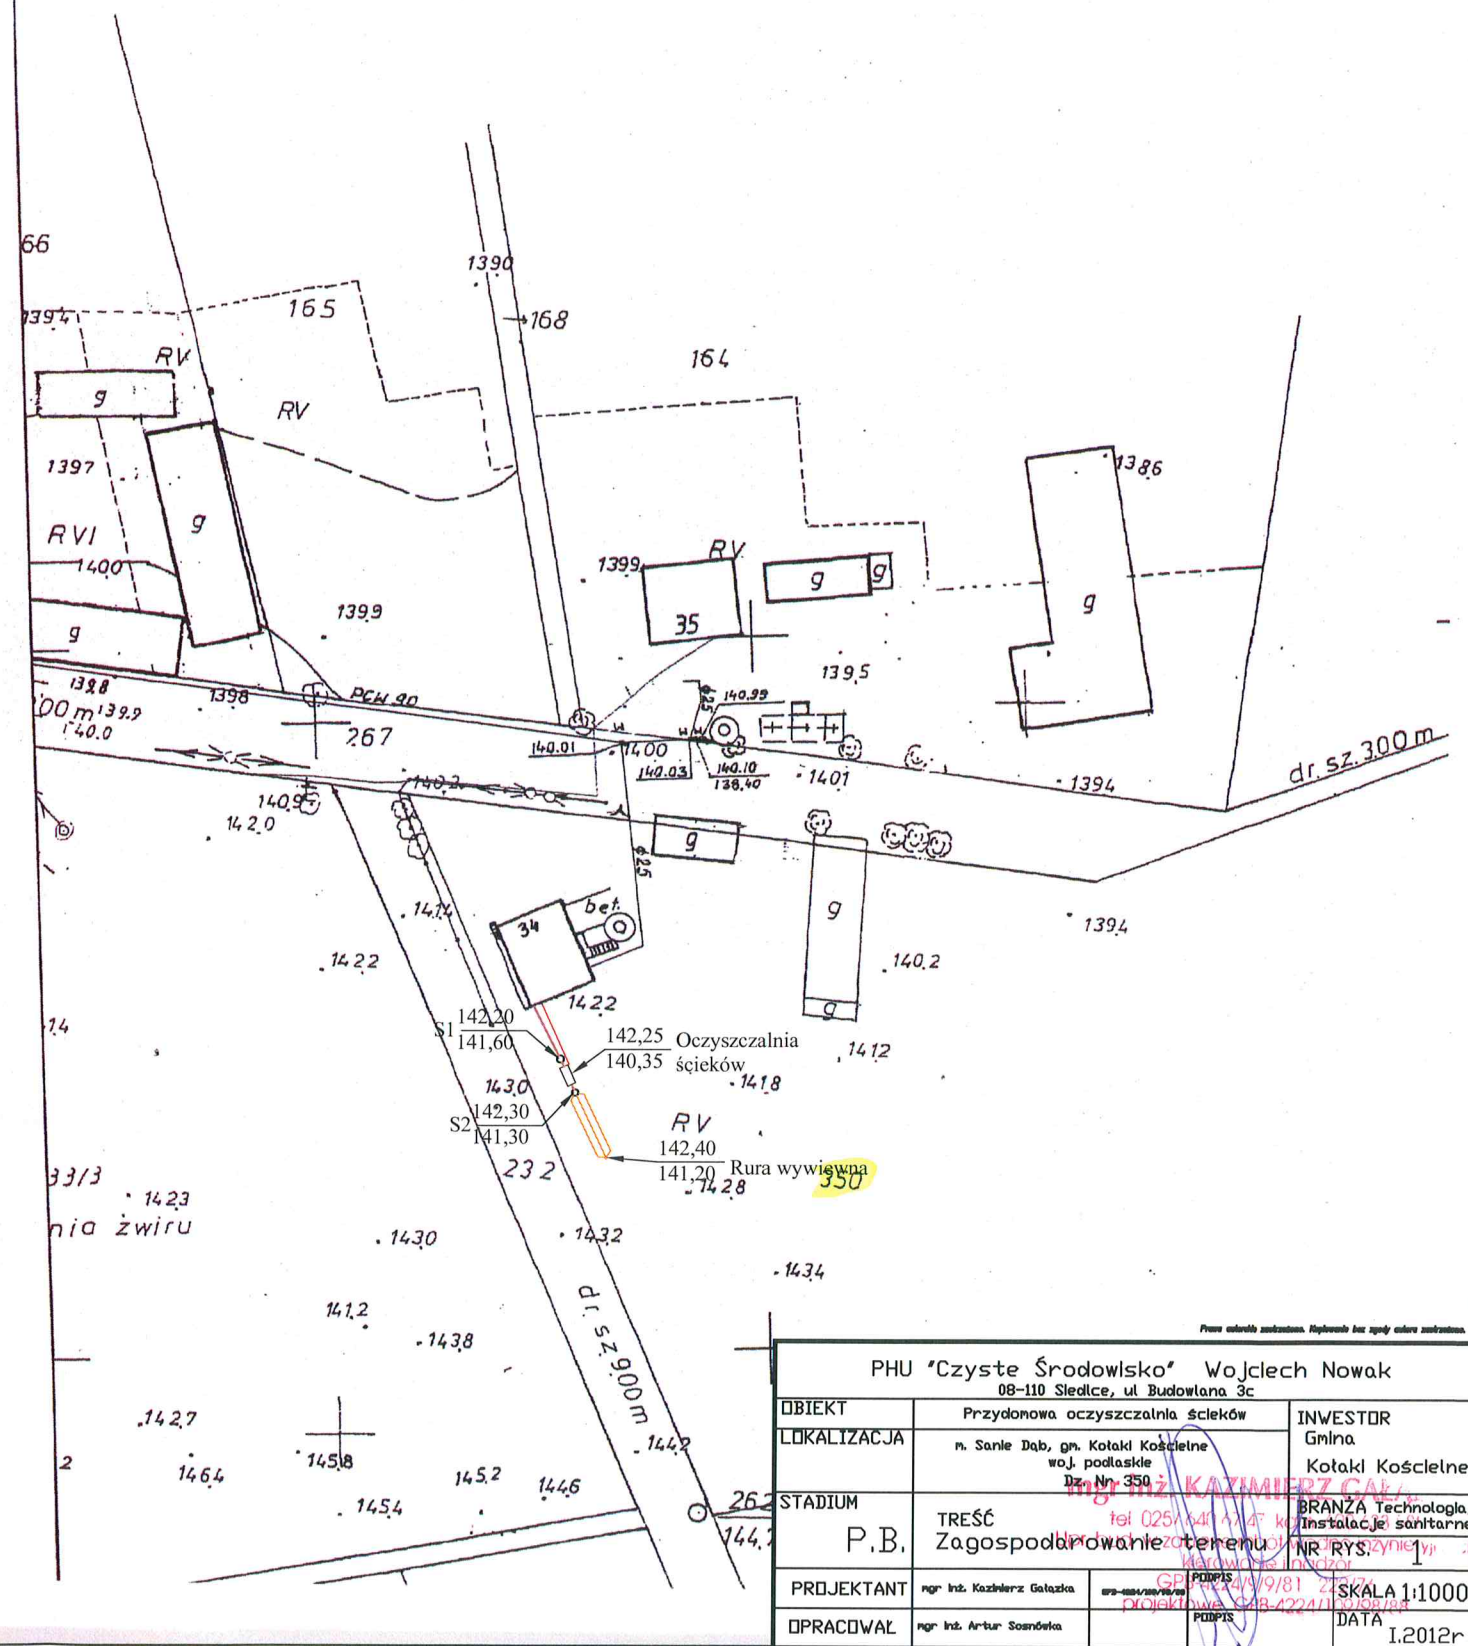

KOPIA MAPY ZASADNICZEJ

Skala 1:1000

wieś.....**SANIE**.....**DAB**
gm.....**Kotaki Kościelne**.....

powiat zambrowski

woj. podlaskie
arkusz nr.....**7**.....**180**.....**37**.....**04**.....**3**

Urząd Powiatowy w Zambrowie
Powiatowy Ośrodek Dokumentacji
Geodezyjnej i Kartograficznej

Posiada się zgodność inicjałów mapy z oryginałem
przyjętym do państwowego zasobu geodezyjnego
i kartograficznego w dniu.....**14.05.11**.....

zawidzającemu pod nr.....**1454/11**.....

Niniejsza mapa nie może służyć do celów
projektowych w p. STAROSTY

Zambrów dn. **2011-09-19**

1/2

Starostwo Powiatowe w Zambrowie
Powiatowy Ośrodek Dokumentacji
Geodezyjnej i Kartograficznej

Reprodukcja, rozpowszechnianie
i rozprowadzanie niniejszego dokumentu
wymaga zezwolenia Starosty Zambrrowskiego,
którym jest w art. 18 ustawy
z dnia 17 marca 2003 r. - Prawo geodezyjne
i kartograficzne.
(Dz. U. Nr 100 poz. 1086)

Zambrów dn. **2011-09-19**

1/2

1/2

Oznaczenia


Ocz. Śc. Oczyszczalnia ścieków

Sx. Studzienki kanalizacyjne

— drenaż

— zasilanie elektryczne

— kanalizacja grawitacyjna PVC Ø160

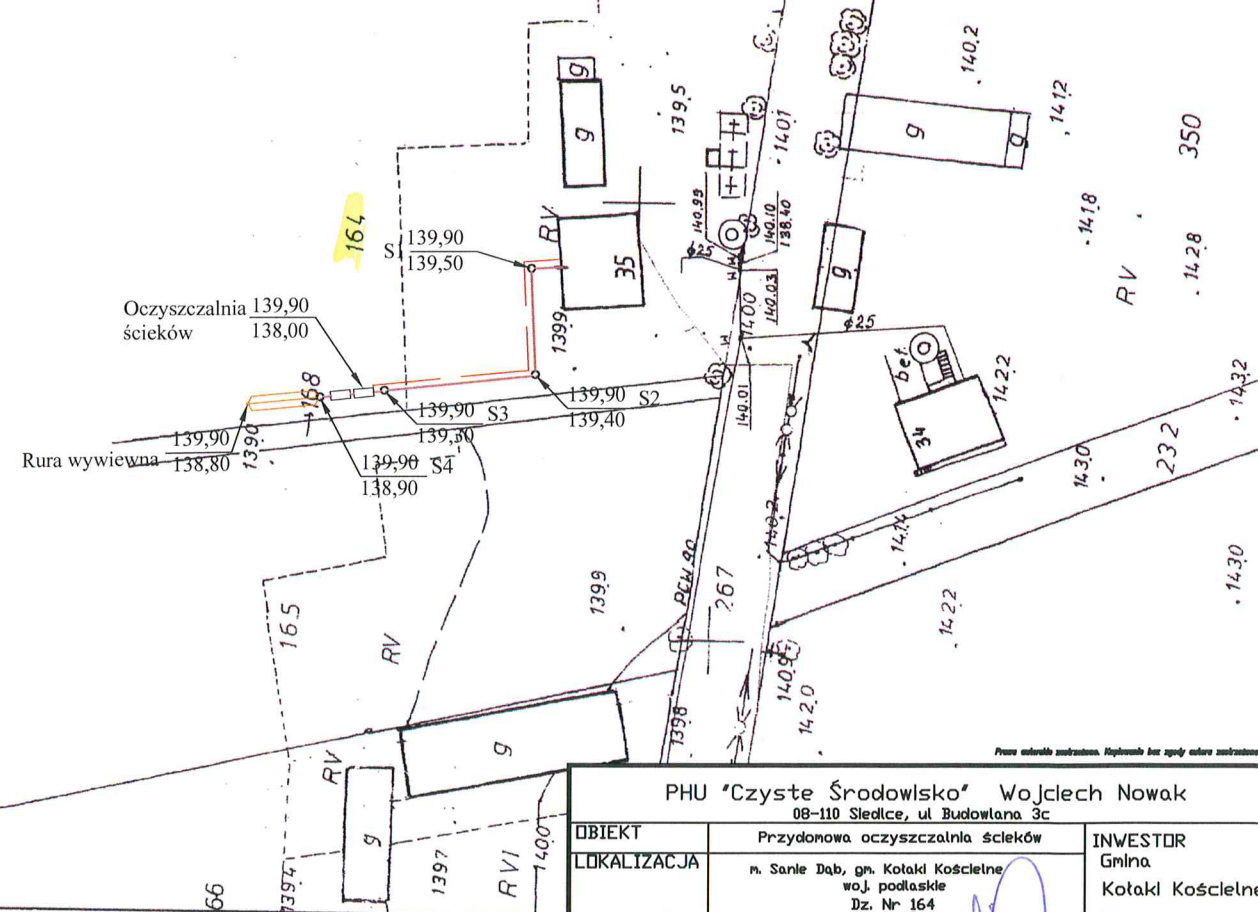

KOPIA MAPY ZASADNICZEJ

Skala 1: 1000

wieś... SANIE DĄB

gm. Kotaki Kościelne

powiat zambrowski

woj. podlaskie

arkusz nr 7.190.32.03.2

Starostwo Powiatowe w Zambrowie
Powiatowy Ośrodek Dokumentacji
Geodezyjnej i Kartograficznej

Poswiadcza się zgodność niniejszej mapy z oryginałem
przyjętym do państwowego zasobu geodezyjnego

i kartograficznego w dniu 13.07.11
zawieszonym pod nr 1387/11

Niniejsza mapa nie może służyć do celów
projektowych

Zambrow dn. 2011-09-12


Starostwo Powiatowe w Zambrowie
Powiatowy Ośrodek Dokumentacji
Geodezyjnej i Kartograficznej

Reprodukcja
i rozpowszechnienie

wymaga zgody
Kierownika Powiatowego Ośrodka
Dokumentacji Geodezyjnej i Kartograficznej

(Dz. U. Nr 100 poz. 1088)

Zambrow dn. 2011-09-12

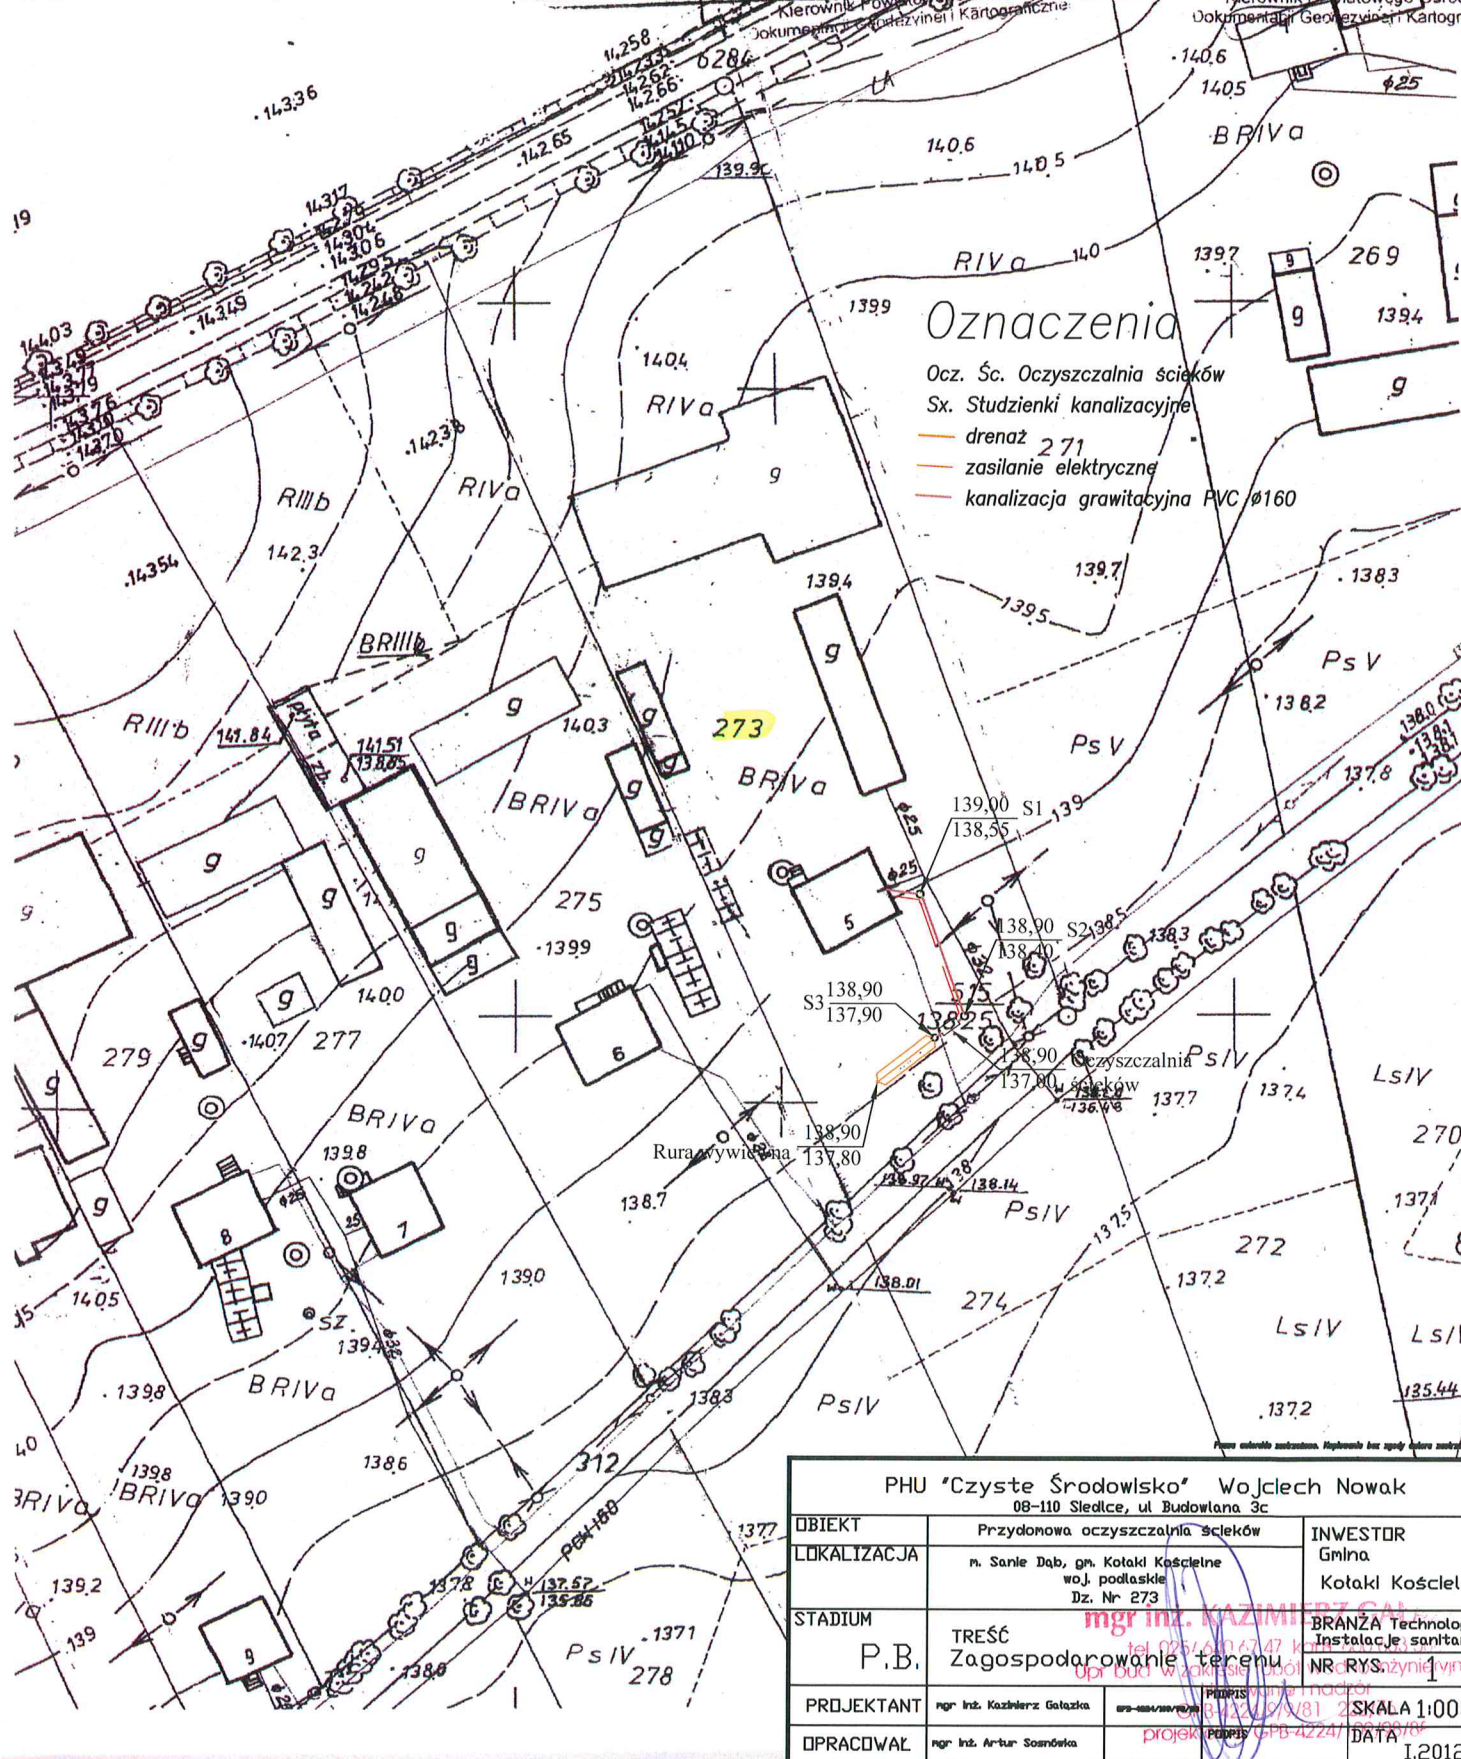

PHU "Czyste Środowisko" Wojciech Nowak		
08-110 Siedlce, ul. Budowlana 3c		
OBIEKT	Przydomowa oczyszczalnia ścieków	INWESTOR
LOKALIZACJA	m. Sanie Dąb, gm. Kotaki Kościelne woj. podlaskie Dz. Nr 273	Gmina Kotaki Kościelne
STADIUM	TREŚĆ Zagospodarowanie terenu	BRANŻA Technologia, Instalacje sanitarne
PROJEKTANT	mgr inż. Kazimierz Gataś	NR RYS. 1
OPRACOWAŁ	mgr inż. Artur Sosnowski	DATA 1.2012r

Starostwo Powiatowe w Zambrowie
Powiatowy Ośrodek Dokumentacji
 Geodezyjnej i Kartograficznej

Reprodukowanie, rozpowszechnianie
 i rozprawa z tymi dokumentami
 wymaga zgody Starosty Powiatowego w Zambrowie,
 o której mowa w art. 16 ustawy
 z dnia 17 maja 1994 r. o geodezji
 i kartografii.
 (Dz. U. Nr 20 poz. 1086)

Zambrow dn. 5.11.2011 r.

KOPIA MAPY ZASADNICZEJ
 skala 1:1000
 wieś/miasto SANIE DĄB
 gm./miej. Kotaki Kościelne
 powiat zambrowski
 woj. podlaskie
 arkusz nr 7.190.32.03.4

Starostwo Powiatowe w Zambrowie
Powiatowy Ośrodek Dokumentacji
 Geodezyjnej i Kartograficznej

Kierownik Powiatowego Ośrodka Dokumentacji Geodezyjnej i Kartograficznej
 stwierdza się zgodność niniejszej mapy z oryginałem
 przyjętym do państwowego zasobu geodezyjnego
 i kartograficznego w dniu 14.10.11
 i zaświadczam o tym pod nr 1420/11


Niniejsza mapa nie może służyć do celów
 projektowych

Zambrow dn. 2011-09-15 Z w.p. STAROSTA

inż. Zdzisław Owczarek
 Kierownik Powiatowego Ośrodka Dokumentacji Geodezyjnej i Kartograficznej

Oznaczenia

- Ocz. Śc. Oczyszczalnia ścieków
- Sx. Studzienki kanalizacyjne
- St. Studnia chłonna
- zasilanie elektryczne
- kanalizacja grawitacyjna PVC Ø160

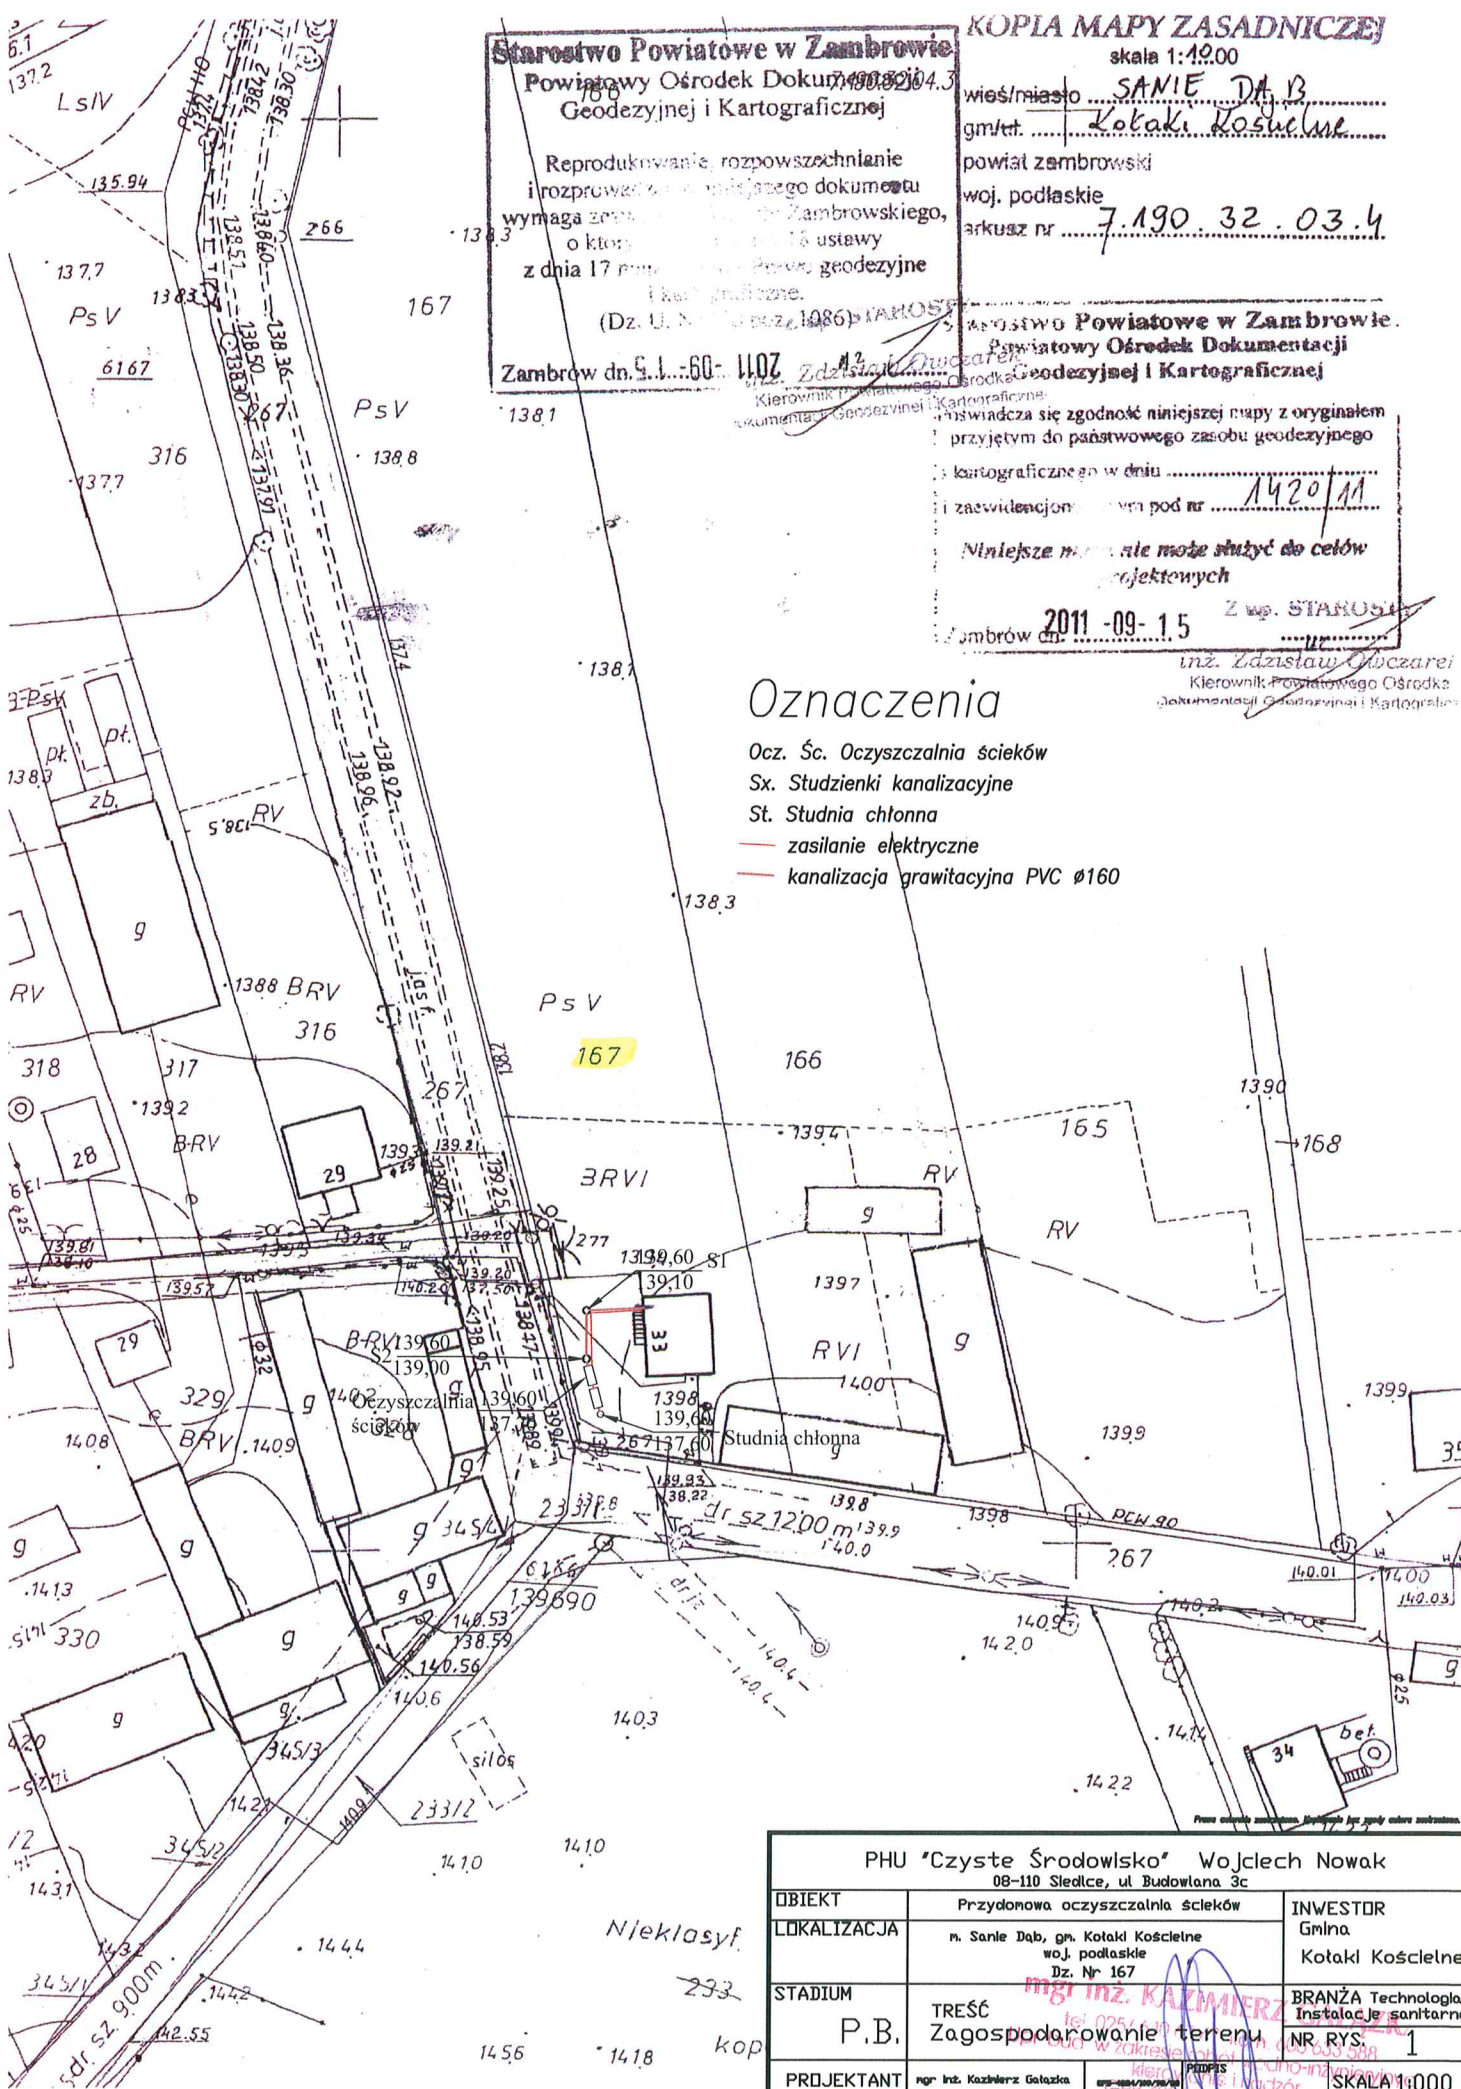


PHU "Czyste Środowisko" Wojciech Nowak		
08-110 Siedlce, ul. Budowlana 3c		
OBIĘKT	Przydomowa oczyszczalnia ścieków	INWESTOR
LOKALIZACJA	m. Sanie Dąb, gm. Kotaki Kościelne woj. podlaskie Dz. Nr 167	Gmina Kotaki Kościelne
STADIUM	TRZĘŚ Zagospodarowanie terenu	BRANŻA Technologia, Instalacje sanitarne NR RYS. 1
PROJEKTANT	mgr inż. Kazimierz Gatała	SKALA 1:1000
OPRACOWAŁ	mgr inż. Artur Sosnowski	DATA 1.2012r

MAPA DO CELÓW PROJEKTOWYCH

skala 1:500

PROJEKT ZAGOSPODAROWANIA DZIAŁKI NR 329

SKALA 1:500

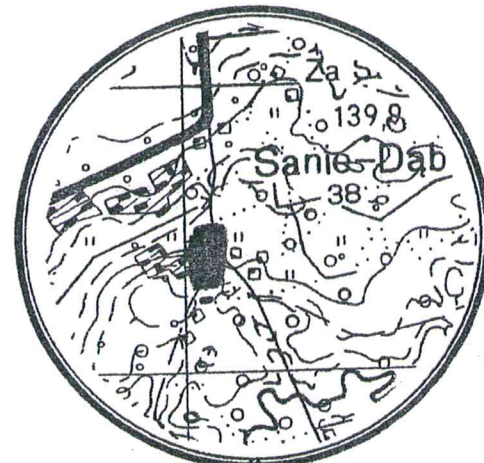

SKIC ORIENTACYJNY 1: 50 000

wieś Sanie Dąb
gm. Kołaki Kościelne
powiat Zambrów
woj. podlaskie

Uwaga! Nie wyklucza się istnienia w terenie innych urządzeń podziemnych, o których brak informacji wynika z zasłoty historycznych lub niedopełnienia przepisów zgłoszenia do inwentaryzacji (Ustawa Prawo Geodezyjne i Kartograficzne Dz.U.30/1989 poz.163)

Wszelkie obiekty budowlane podlegają wytyczeniu przez jednostki wykonawstwa geodezyjnego lub przez osoby fizyczne posiadające zezwolenie na wykonywanie robót geodezyjnych

OPIS NIERUCHOMOŚCI

Właściciel	numer działki	użytek	Powierzchnia ha
Marcin Zalewski s. Inocentego i Janiny zam. Sanie Dąb 27	329	B-RVI	0,1450

Mapę sporządził: mgr inż. Tomasz Żychowski (nr upr.11601)
na podstawie materiałów archiwalnych i aktualizacji z 2009r.
Seksje mapy: 244.441.244
Mapa aktualna na dzień 17.11.2009r.

GEODETA UPRAWNIONY
ZEZW. MIN. GOSP. PRZ. I BUD. NR 11601
mgr inż. Tomasz Żychowski
18-300 ZAMBRÓW UL. MONIUSZKI 24
NIP 723-400-38-12, TEL. (086) 71 47 76

LEGENDA

- ABCD granice opracowania
- AAA linia zabudowy
- plac manewrowy, komunikacja

- 1 projektowany budynek mieszkalny
- 2 budynek mieszkalny do rozbiórki
- 3 studnia do rozbiórki
- 4 budynek gospodarczy
- 5 budynek inwent.-składowy
- 6 budynek gospodarczy
- 7 projektowany zbiornik na ścieki

Bilans terenu

-granice opracowania ABCD	1450 m ² - 100 %
-zabudowa ist. i projektowana istniejąca 425 m ²	577,96 m ² - 39,85 %
proj. bud. 152,96m ²	
(w tym 36,44m ² taras, schody)	
-komunikacja	252 m ² - 17,39 %
-zielen	620,04 m ² - 42,76 %

za zgodność z oryginalnym podkładem geodezyjnym

Oznaczenia

- Ocz. Śc. Oczyszczalnia ścieków
- Sx. Studzienki kanalizacyjne
- St. Studnia chłonna
- zasilanie elektryczne
- kanalizacja grawitacyjna PVC

OPRACOWANIE:	PROJEKT BUD. BUDYNKU MIESZKALNEGO NA DZIAŁCE NR 329 W MIEJSCOWOŚCI SANIE DĄB	ZUP Antoni Lipiński
INWESTOR:	Dorota i Marcin Zalewscy Sanie Dąb 27 18-315 Kołaki Kościelne	18-300 Zambrów ul. Wyszynskiego 9/17 608 248 369
TYTUŁ RYSUNKU:	PROJEKT ZAGOSPODAROWANIA DZIAŁKI	
PROJEKTANT:	mgr inż. Krzysztof Błotnicki	
OBIEKT	Przydomowa oczyszczalnia ścieków	INWESTOR
LOKALIZACJA	m. Sanie Dąb, gm. Kołaki Kościelne woj. podlaskie	Gmina Kołaki Kościelne
STADIUM	P.B.	BRANŻA Technologia, Instalacje sanitarne
TREŚĆ	Zagospodarowanie terenu	NR RYS. 1
PROJEKTANT	mgr inż. Kazimierz Gatałko	SKALA 1:500
OPRACOWAŁ	mgr inż. Artur Sosnówka	DATA I.2012r