

CZOSAKI-DĄB

Starostwo Powiatowe w Zambrowie
Powiatowy Ośrodek Dokumentacji
Geodezyjnej i Kartograficznej

Poświadczam zgodność niniejszej mapy z oryginałem
przyjętym do państwowego zasobu geodezyjnego
i kartograficznego w dniu 15.12.2012

Najlepszemu mapie nie może służyć do celów
projektowych

Zambrow 2012-01-03

Starostwo Powiatowe w Zambrowie
Powiatowy Ośrodek Dokumentacji
Geodezyjnej i Kartograficznej


ROPIA MAPY ZASADNICZEJ
Skala 1:1000
Czosaki Dąb
Kotaki Kościelne

Reprodukowanie, rozpowszechnianie w całości
i rozpraszanie niniejszego dokumentu
wymaga pozwolenia Starosty Zambrowskiego,
który w oparciu o art. 18 ustawy
z dnia 17 maja 1999 r. Prawo geodezyjne
i kartograficzne.

arkusz nr. 7.190.32.08.1

(Dz. U. Nr 100 poz. 1046) z up. 5174/0577

Zambrow 2012-01-03

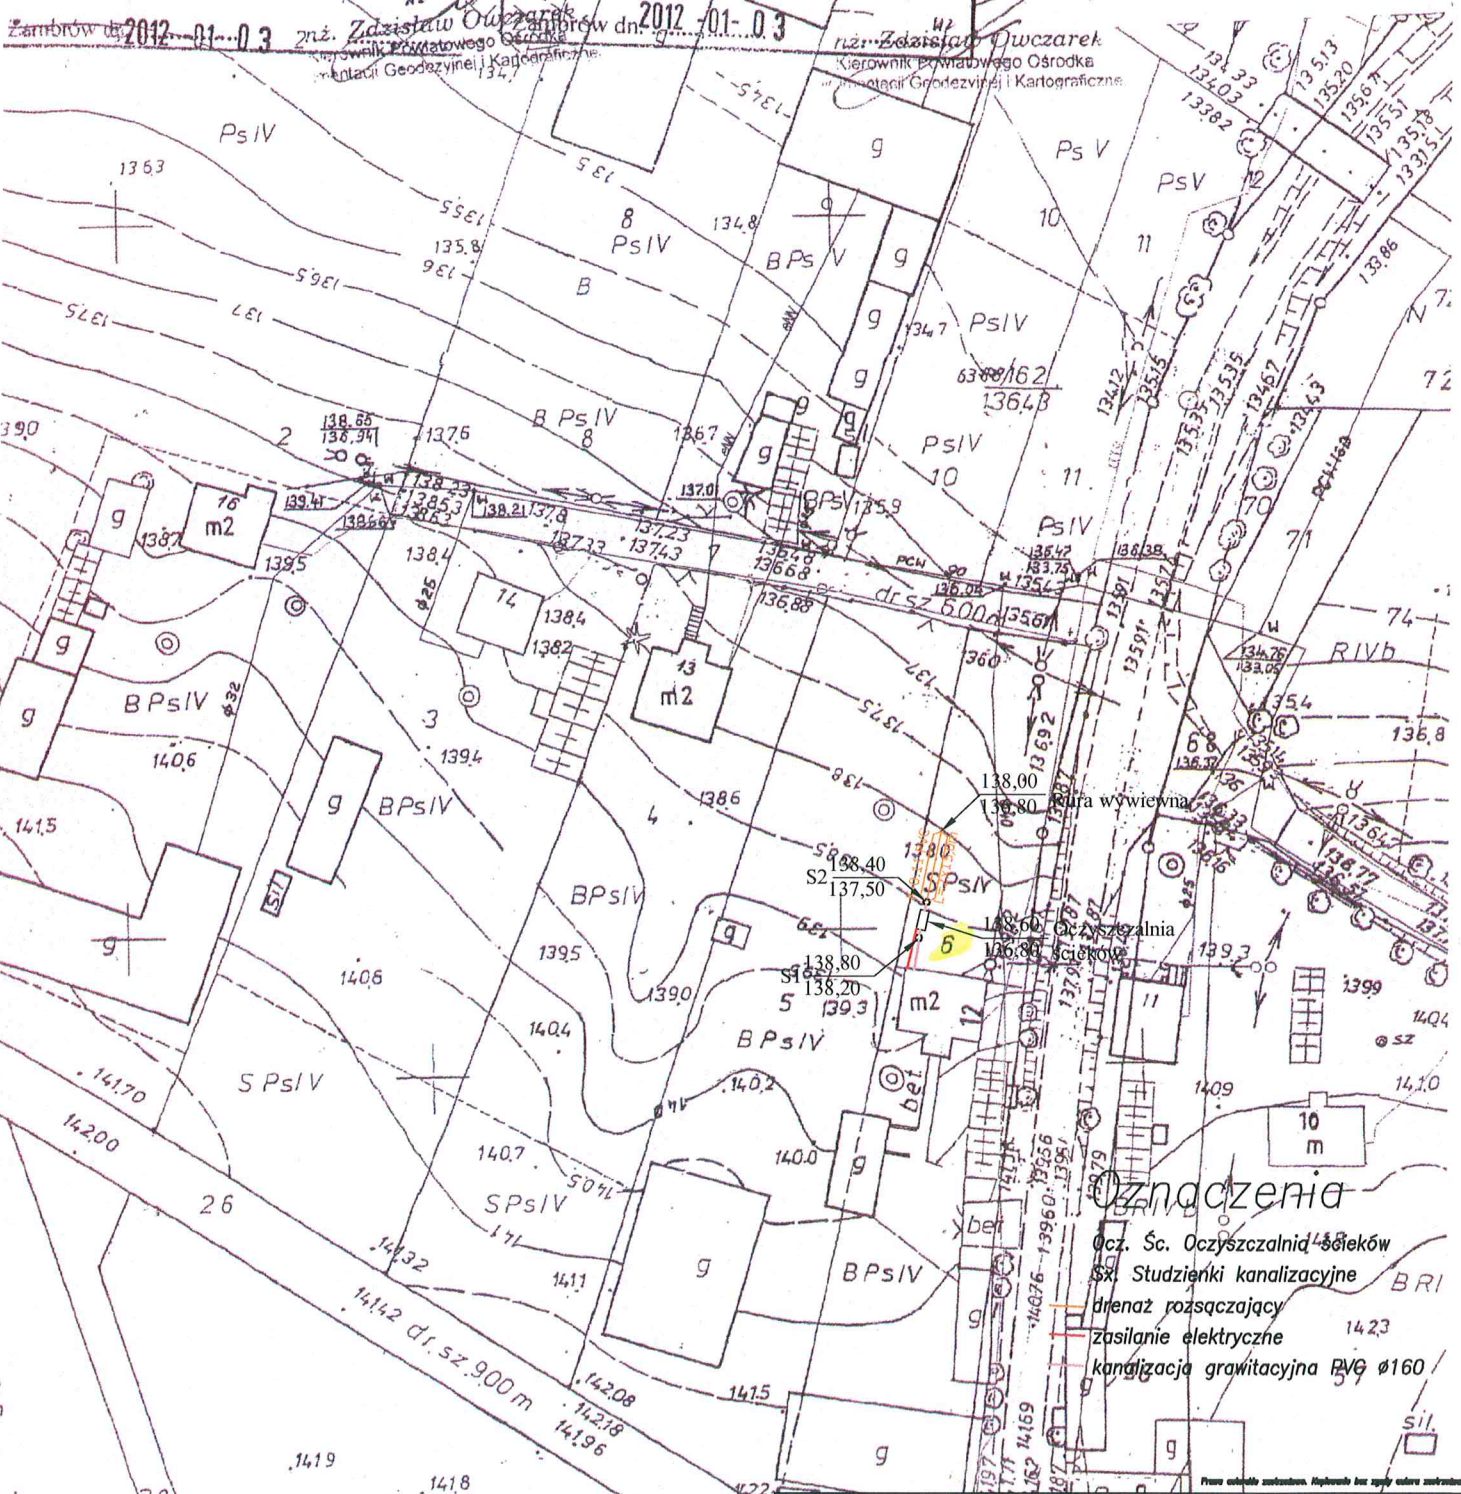


Oznaczenia

- Ocz. Śc. Oczyszczalnia ścieków
- Studzienki kanalizacyjne
- drenaż rozsączający
- zasilanie elektryczne
- kanalizacja grawitacyjna RVP Ø160

PHU "Czyste Środowisko" Wojciech Nowak 08-110 Siedlce, ul. Budowlana 3c		
OBIEKT	Przydomowa oczyszczalnia ścieków	INWESTOR
LOKALIZACJA	n. Czosaki Dąb, gm. Kotaki Kościelne woj. podlaskie Dz. Nr 6	Gmina Kotaki Kościelne
STADIUM	TREŚĆ mgr inż. KAZIMIEK Zagospodarowanie terenu Upr. bud. w zakresie robót woz.	BRANŻA Technologia, Instalacje sanitarne NR RYS. 1
PROJEKTANT	mgr inż. Kazimierz Galazka	SKALA 1:1000
OPRACOWAŁ	mgr Łukasz Pietrasik	DATA I.2012r

KOPIA MAPY ZASADNICZEJ

Skala 1:1000
 wieś... CZOSAKI Dąb
 gm... Kotaki Kościelne
 powiat zambrowski
 woj. podlaskie
 arkusz nr... 7.190.37.08.1

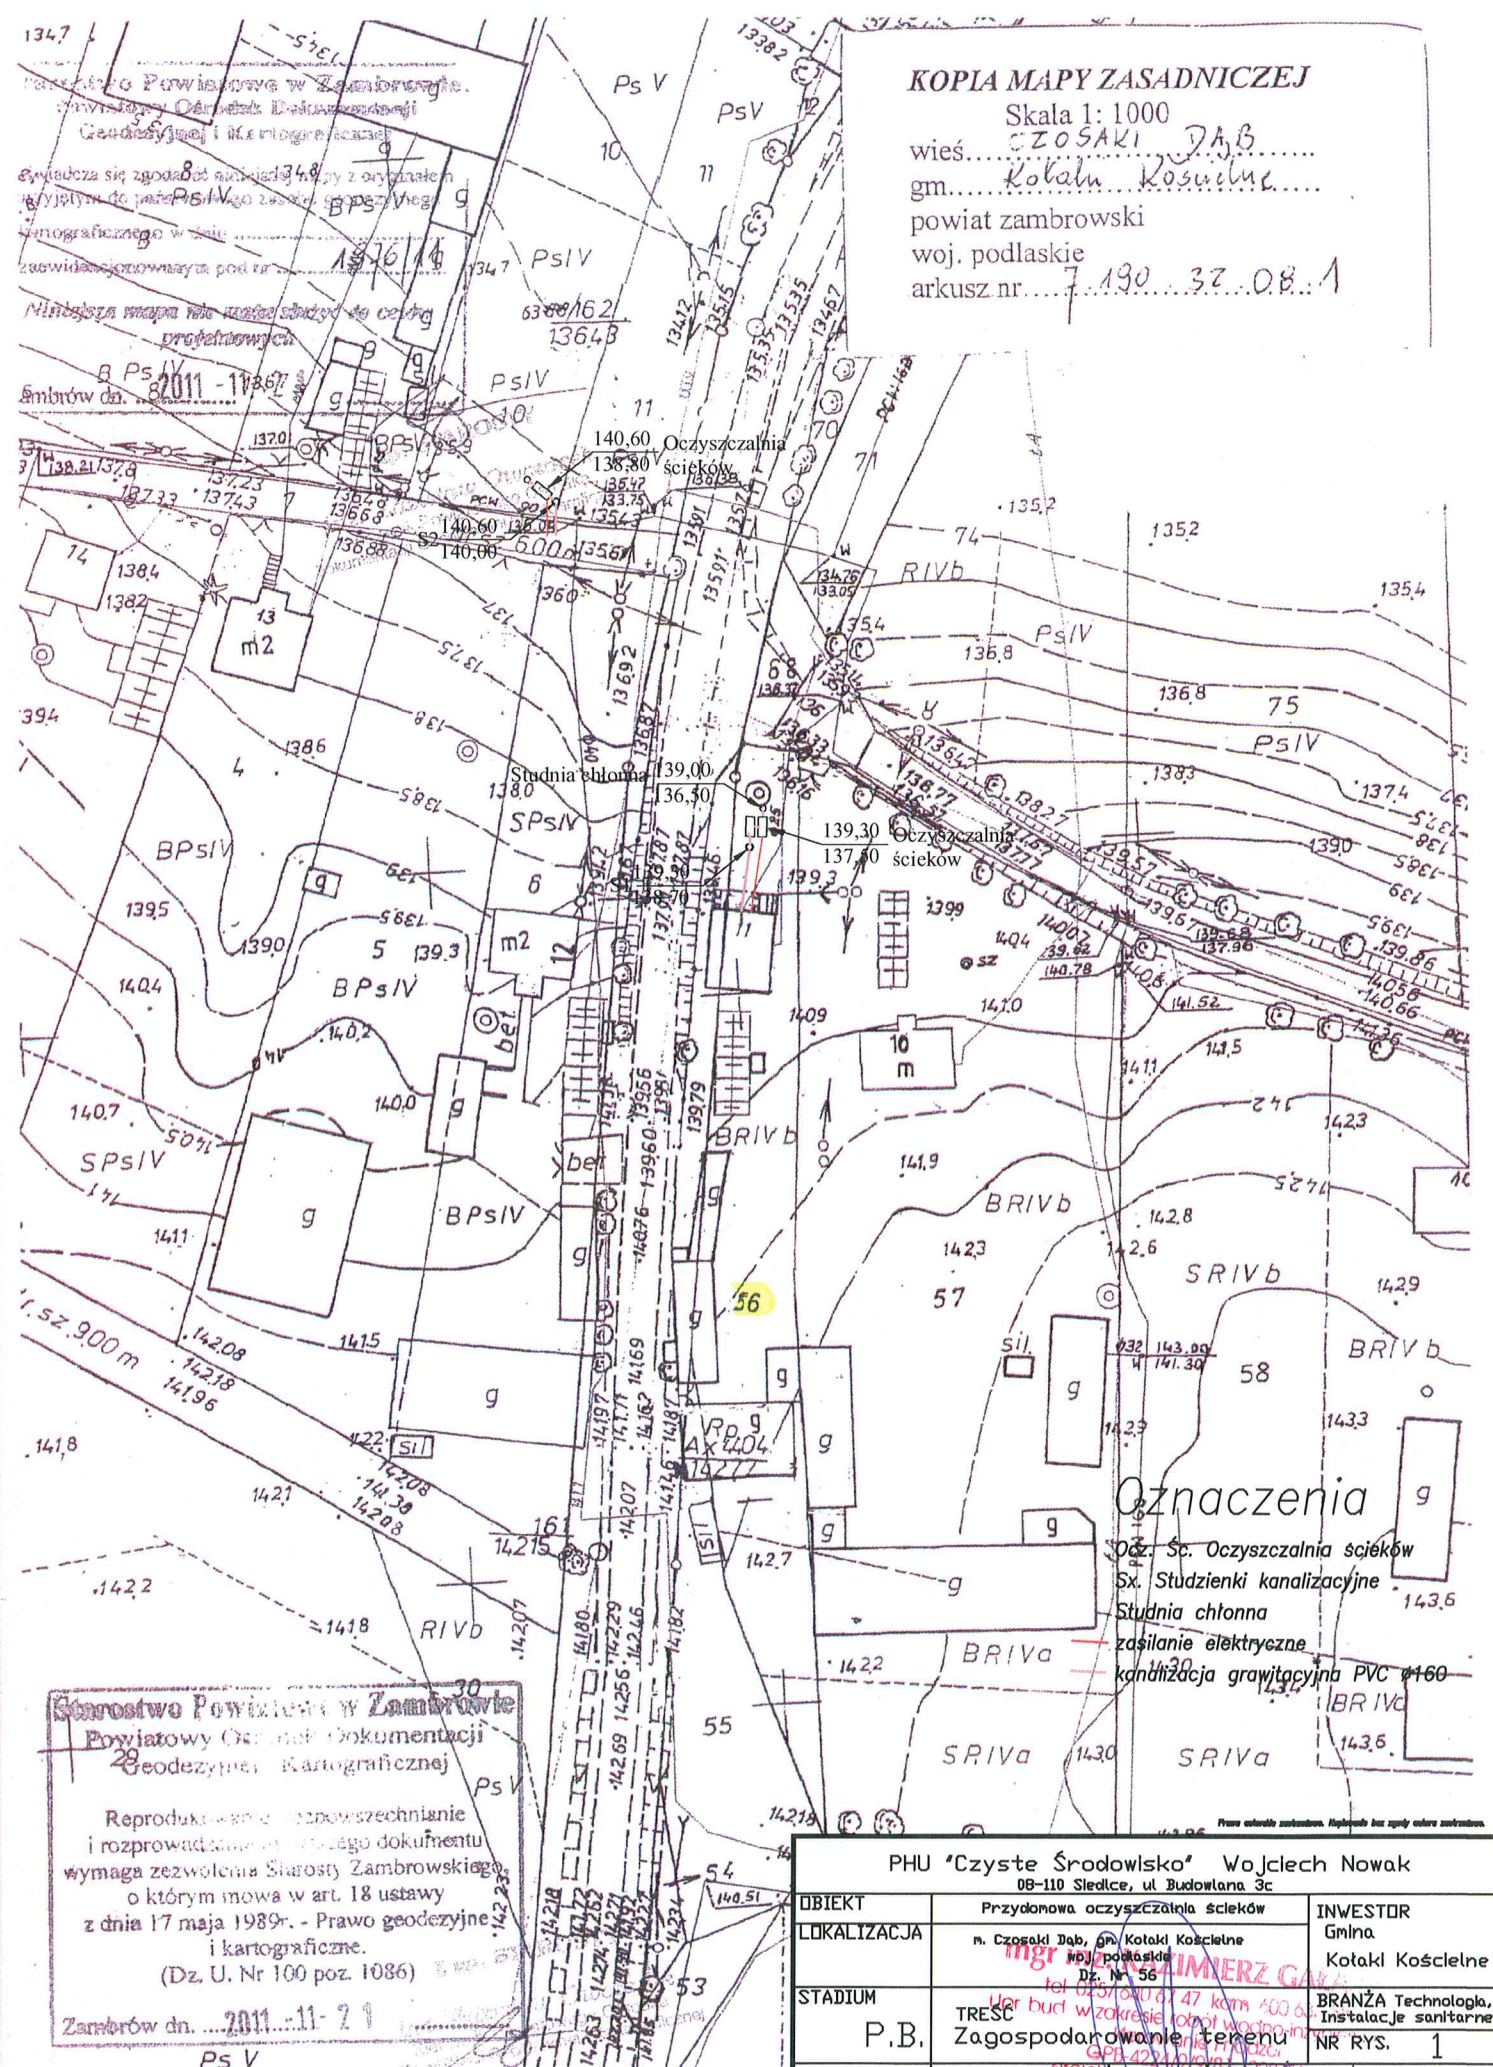

Oznaczenia

- OCz. Śc. Oczyszczalnia ścieków
- Sx. Studzienki kanalizacyjne
- Studnia chłonna
- zasilanie elektryczne
- kanalizacja grawitacyjna PVC Ø160

Słowo Powiatowe w Zambrowie
 Powiatowy Ośrodek Dokumentacji
 Geodezyjnej i Kartograficznej

Reprodukcja i rozprowadzanie tego dokumentu wymaga zezwolenia Starosty Zambrrowskiego o którym mowa w art. 18 ustawy z dnia 17 maja 1989r. - Prawo geodezyjne i kartograficzne.
 (Dz. U. Nr 100 poz. 1086)

Zambrów dn. 2011.11.29
 Ps V

PHU "Czyste Środowisko" Wojciech Nowak 08-110 Siedlce, ul. Budowlana 3c		
OBIEKT	Przydomowa oczyszczalnia ścieków	INWESTOR
LOKALIZACJA	n. Czosaki Dąb, gm. Kotaki Kościelne, woj. podlaskie, Działka nr 56	Gmina Kotaki Kościelne
STADIUM	TRESC P.B. Zagospodarowanie terenu	BRANŻA Technologia, Instalacje sanitarne NR RYS. 1
PROJEKTANT	mgr inż. Kazimierz Gabała	SKALA 1:1000
OPRACOWAŁ	mgr Łukasz Pietraszk	DATA I.2012r

KOPIA MAPY ZASADNICZEJ

skala 1:1.000

wieś/miasto Czosaki Dąb
 gm. Kotaki Kościelne
 powiat zambrowski
 woj. podlaskie
 nr 7.190.37.03.5

Starostwo Powiatowe w Zambrowie
 Powiatowy Ośrodek Dokumentacji
 Geodezyjnej i Kartograficznej

świadczą się zgodność niniejszej mapy z oryginałem
 przyjętym do państwowego zasobu geodezyjnego
 i kartograficznego w dniu 1965/11
 i z ewidencjonową pod nr 08

08 Niniejsza mapa nie może służyć do celów
 projektowych

Zambrow dn. 2011.11.18 z up. STAROSTY


inż. Zdzisław Owczarek
 Kierownik Powiatowego Ośrodka
 Dokumentacji Geodezyjnej i Kartograficznej

Starostwo Powiatowe w Zambrowie
 Powiatowy Ośrodek Dokumentacji
 Geodezyjnej i Kartograficznej

Reprodukcja i rozprowadzenie tego dokumentu
 wymaga zezwolenia Starosty Zambrowskiego,
 o którym mowa w art. 18 ustawy
 z dnia 17 maja 1989r. - Prawo geodezyjne
 i kartograficzne.
 (Dz. U. Nr 100 poz. 1086)

ZUM - 11-18 up. STAROSTY
 Zambrow dn. 2011.11.18

inż. Zdzisław Owczarek
 Kierownik Powiatowego Ośrodka
 Dokumentacji Geodezyjnej i Kartograficznej

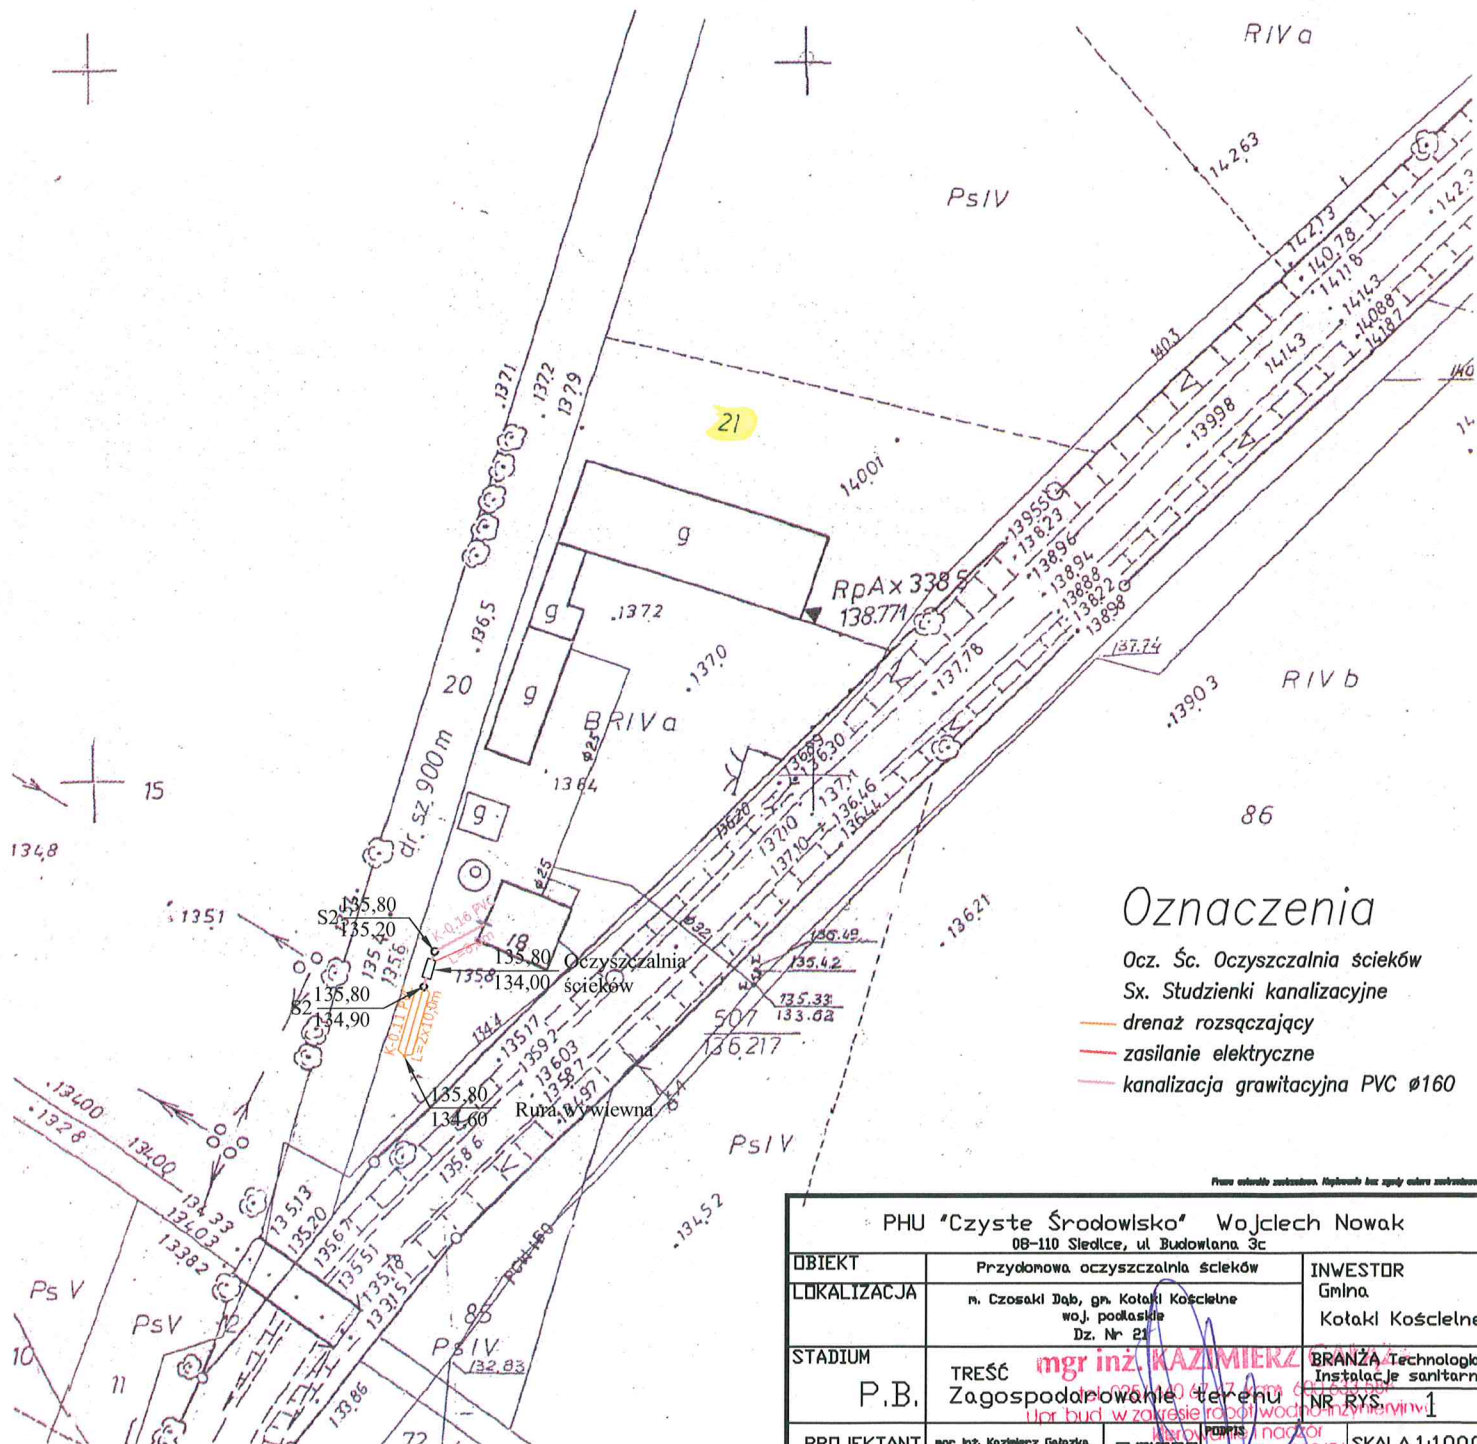


Oznaczenia

- Ocz. Śc. Oczyszczalnia ścieków
- Sx. Studzienki kanalizacyjne
- drenaż rozsączający
- zasilanie elektryczne
- kanalizacja grawitacyjna PVC Ø160

PHU "Czyste Środowisko" Wojciech Nowak 08-110 Siedlce, ul. Budowlana 3c		
OBIEKT	Przydomowa oczyszczalnia ścieków	INWESTOR
LOKALIZACJA	n. Czosaki Dąb, gm. Kotaki Kościelne woj. podlaskie Dz. Nr 21	Gmina Kotaki Kościelne
STADIUM	TREŚĆ mgr inż. KAZIMIERZ P.B. Zagospodarowanie terenu	BRANŻA Technologia, Instalacje sanitarne NR RYS. 1
PROJEKTANT	mgr inż. Kazimierz Gałuszka ul. <u>1000</u> / <u>9/81</u> / <u>22/76</u>	SKALA 1:1000
OPRACOWAŁ	mgr Łukasz Pietrasik projekcyjne / <u>24/109</u>	DATA I.2012r

SKALA 1:1000
 w Zambrowie skala 1:1000
P.O.D.G. K. CZOSAKI DAB
 Kotelki Koscielne
 gmina Zambrów
 woj. podlaskie
 7.190.32.08.1

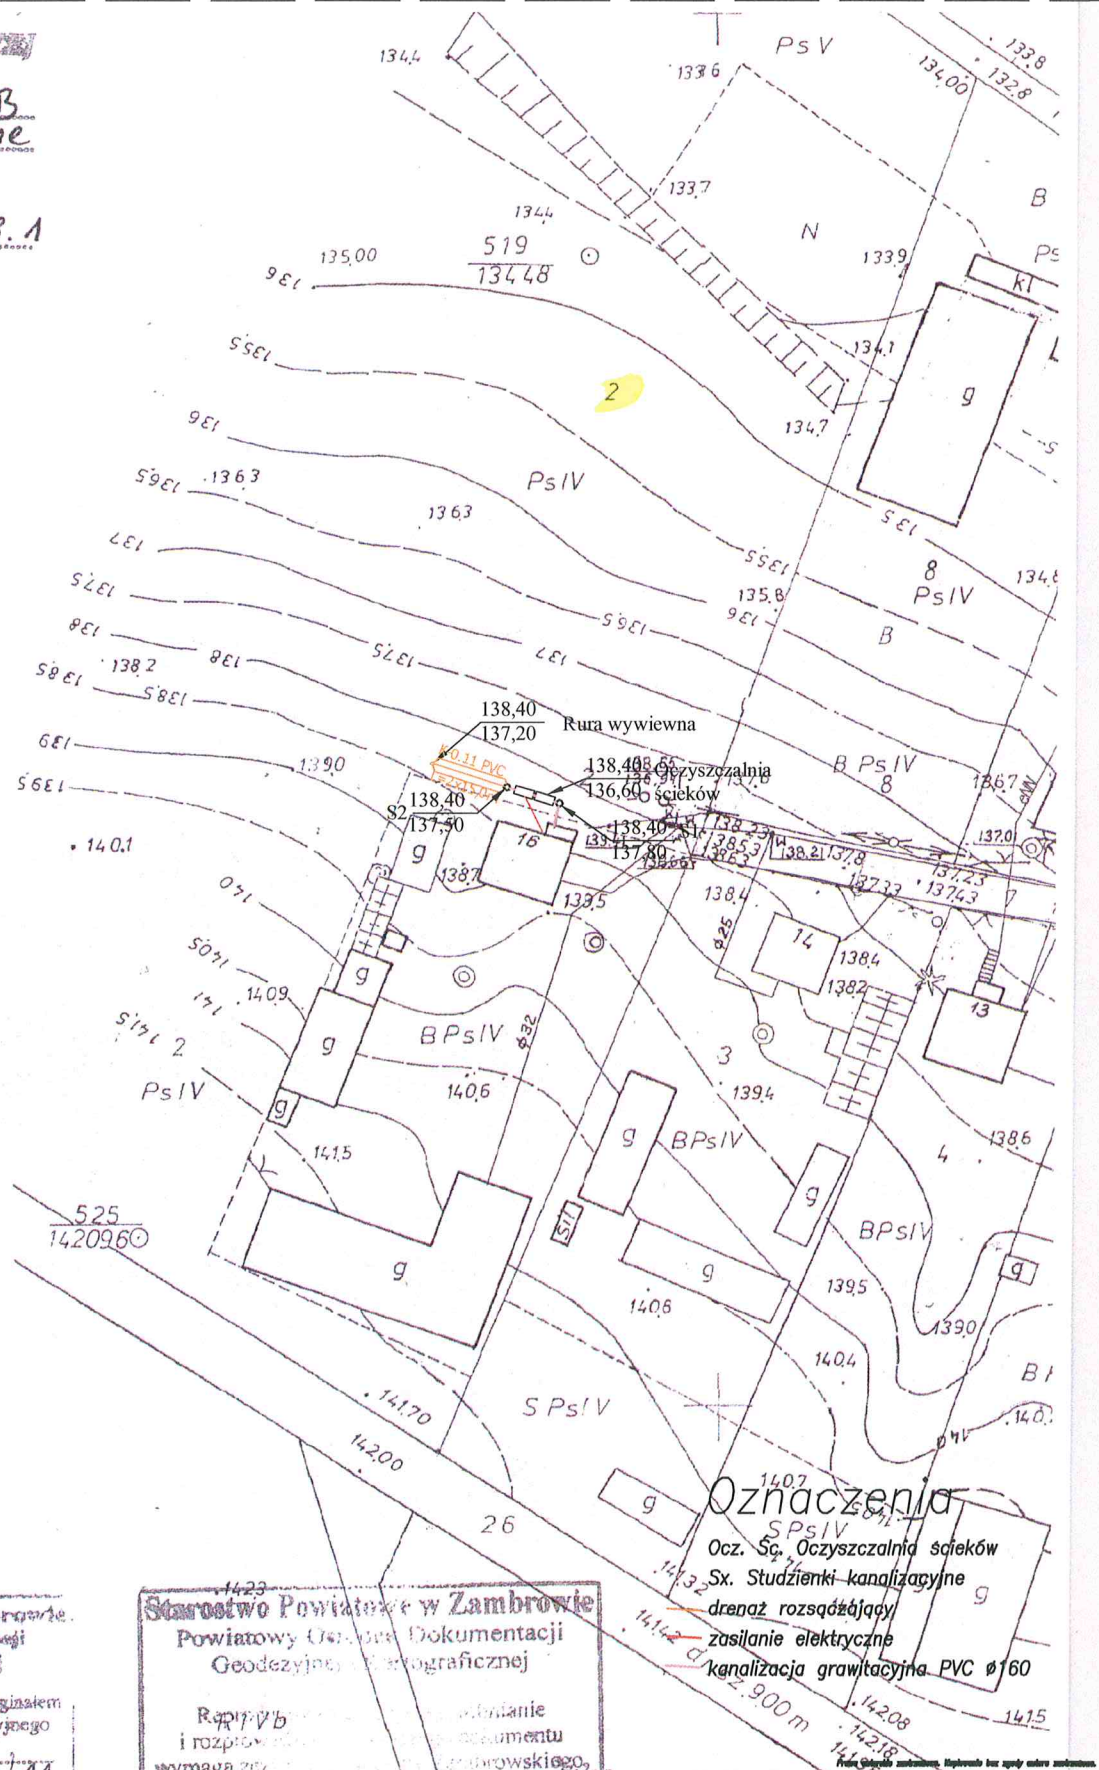

Starostwo Powiatowe w Zambrowie
 Powiatowy Ośrodek Dokumentacji
 Geodezyjnej i Kartograficznej
 Poświadczam zgodność niniejszej mapy z oryginałem
 przyjętym do państwowego zasobu geodezyjnego
 i kartograficznego w dniu 19.11.11
 i zarejestrowanym pod nr 1943/11
 Niniejszą mapę nie wolno służyć do celów
 projektowych
 Zambrów dn. 2011-11-16

Starostwo Powiatowe w Zambrowie
 Powiatowy Ośrodek Dokumentacji
 Geodezyjnej i Kartograficznej
 Replika
 i rozpisany
 wymaga z
 o której
 z dnia 17
 i kartografic
 (Dz. U. Nr 100 po
 2011-11-16

Oznaczenia
 Ocz. Śg. Oczyszczalnia ścieków
 Sx. Studzienki kanalizacyjne
 drenaz rozsączający
 zasilanie elektryczne
 kanalizacja grawitacyjna PVC Ø160

PHU "Czyste Środowisko" Wojciech Nowak 08-110 Siedlce, ul. Budowlana 3c		
OBIEKT	Przydomowa oczyszczalnia ścieków	INWESTOR
LOKALIZACJA	n. Czosaki Dab, gm. Kotelki Koscielne woj. podlaskie Dz. Nr 2	Gmina Kotelki Koscielne
STADIUM	TRZEŚĆ Zagospodarowanie terenu	BRANŻA Technologia, Instalacje sanitarne NR RYS 1
PROJEKTANT	ngr Inż. Kazimierz Galuszka	SKALA 1:1000
OPRACOWAŁ	ngr Łukasz Pietruski	DATA I.2012r

COPIA MAPY ZASADNICZEJ

skala 1:10.00

miejsce CZOSAKI DAB




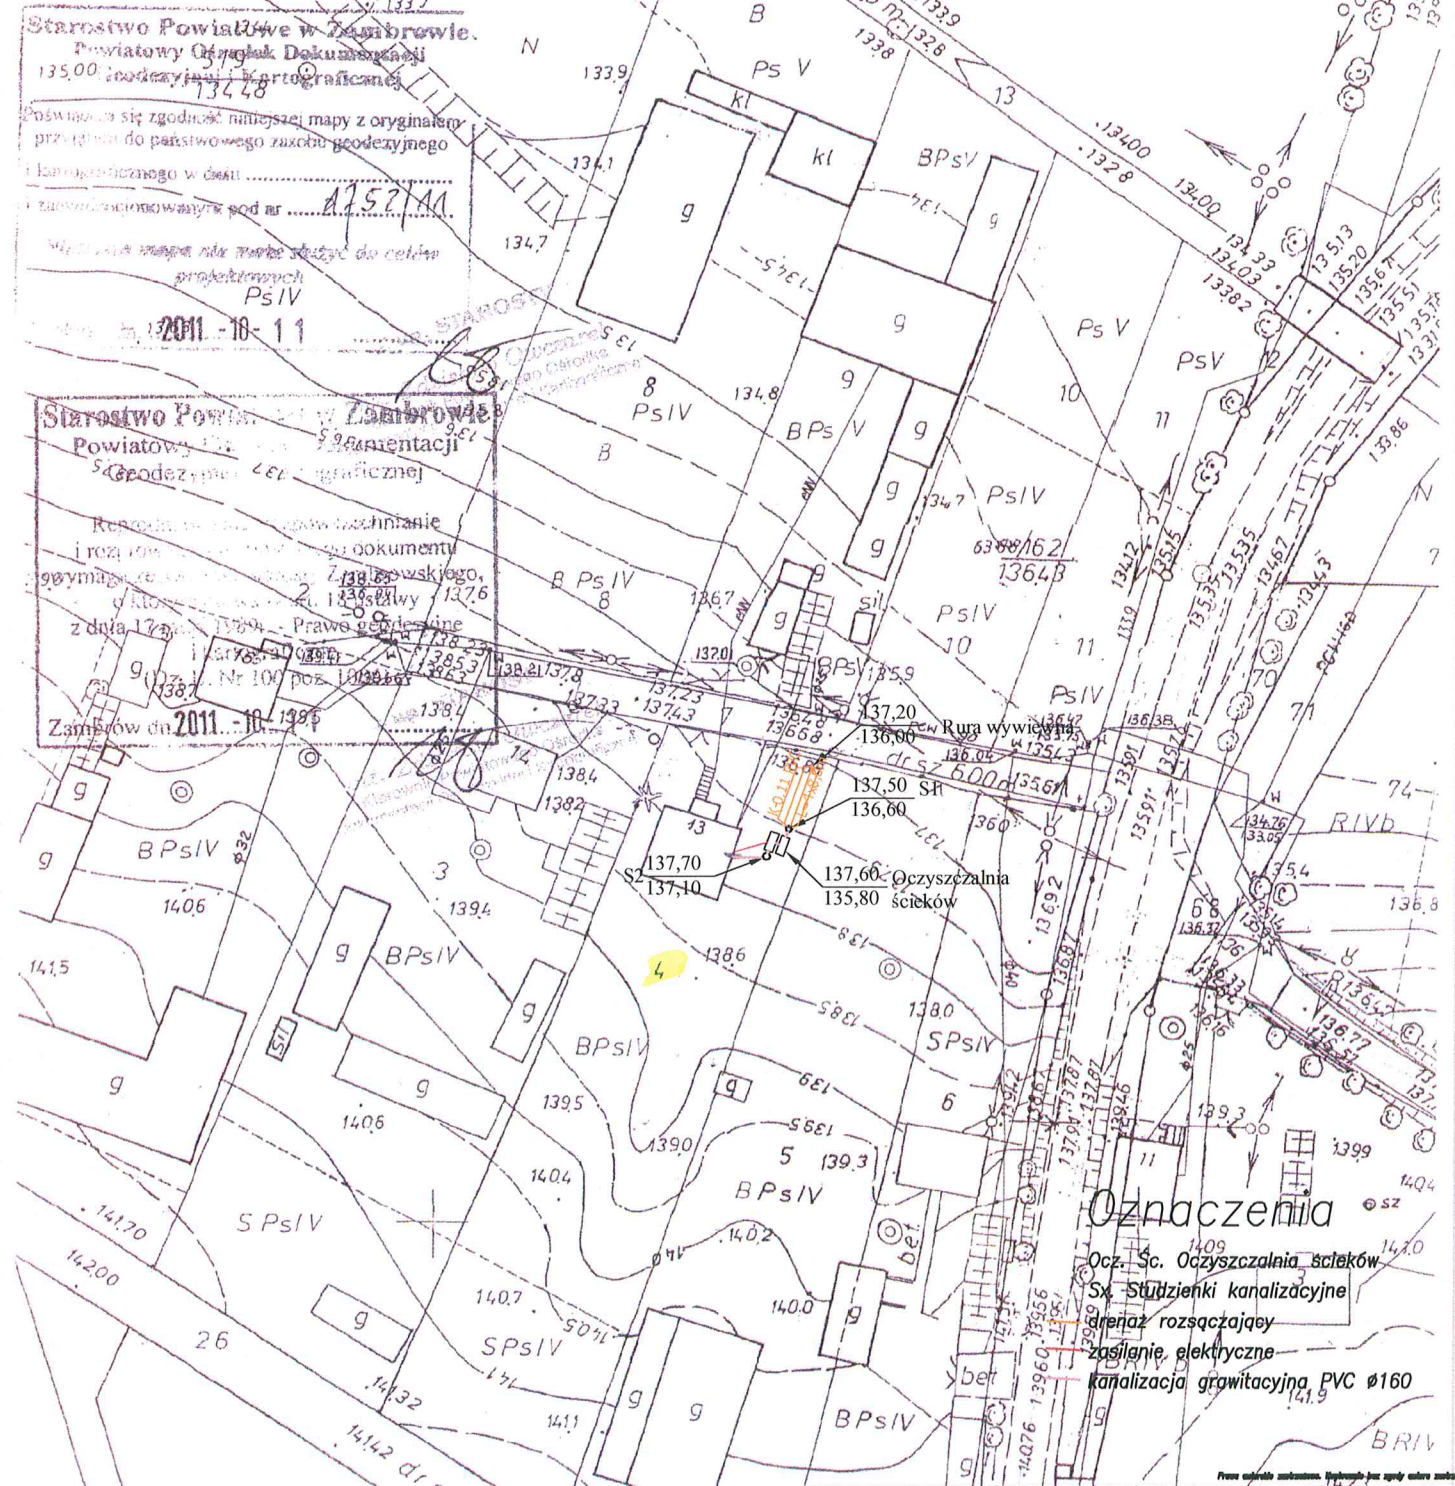

Oznaczenia
Ocz. Śc. Oczyszczalnia ścieków
Stażenki kanalizacyjne
kanał rozszczepiający
zasilanie elektryczne
kanalizacja grawitacyjna PVC Ø160

PHU "Czyste Środowisko" Wojciech Nowak 08-110 Stekce, ul. Budowlana 3c		
OBIEKT	Przydomowa oczyszczalnia ścieków	INWESTOR
LOKALIZACJA	m. Czosaki Dab, gm. Kotaki Kościelne woj. podlaskie Dz. Nr 4	Gmina Kotaki Kościelne
STADIUM	TRZĘC Zagospodarowanie terenu	BRANŻA Technologia, Instalacje sanitarne NR RYS.
PROJEKTANT	mgr inż. Kazimierz Gelażka	SKALA 1:1000
OPRACOWAŁ	mgr Lidia Pietrasik	DATA I.2012r

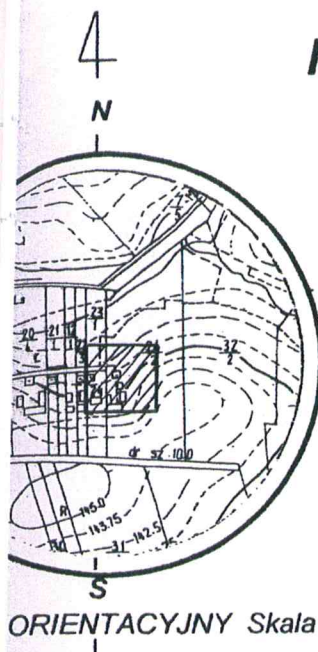

MAPA DO CELÓW PROJEKTOWYCH

Skala 1:500

wieś: Czosaki Dąb
gmina: Kołaki Kościelne
powiat: zambrowski
woj: podlaskie

Uwaga! Nie wyklucza się istnienia w terenie innych urządzeń podziemnych, o których brak informacji wynika z zaszczości historycznych lub niedopełnienia przepisów zgłoszenia do inwentaryzacji (ustawa Prawo Geodezyjne i Kartograficzne Dz. U. 30/1989 poz. 163).

Wszelkie obiekty budowlane podlegają wytyczeniu przez jednostki wykonawstwa geodezyjnego lub przez osoby fizyczne posiadające zezwolenie na wykonywanie robót geodezyjnych

OPIS NIERUCHOMOŚCI

Imię, nazwisko, adres	oznaczenie ewidencyjne			
	Numer		klasa	powierzchni a Ha
	jed. Rej.	działk i		
Przemysław Piotr s.Ryszarda zam. Czosaki Dąb 1 Kołaki Kościelne.	G6	100	R-IVa	0,5379
			R-V	1,1049
			B-RV	0,3401
			L-IV	0,6408
			W-LIV	0,0127
			L-V	0,1174
			Ps-V	0,0162
Razem:	2,7700			

Opis na podstawie zaktualizowanej mapy w skali 1:1000
z dnia 7.190.32.08.1.
aktualna na dzień 10.01.2011r.


Wytyczył Geodeta Uprawniony
Przemysław Gosiewski

Geodeta Uprawniony
Przemysław Gosiewski
ul. Kościelna 11, 18-315 Kołaki Kościelne
tel. 86/270-30-26, fax 86/270-30-26
NIP 723-11-20-417

Starostwo Powiatowe w Zambrowie
Powiatowy Ośrodek Dokumentacji
Geodezyjnej i Kartograficznej
W obszarze oznaczonym linią...
dokumentacja...
Zambrow dn. 10 STY. 2011

PROJEKT ZAGOSPODAROWANIA DZIAŁKI 100

INWESTOR. PRZEMYSŁAW GRODZKI
ZAM. CZOSAKI BĄB NR.1 18-315 KOŁAKI KOŚCIELNE
ADRES BUD. CZOSAKI BĄB NR.1 18-315 KOŁAKI KOŚCIELNE

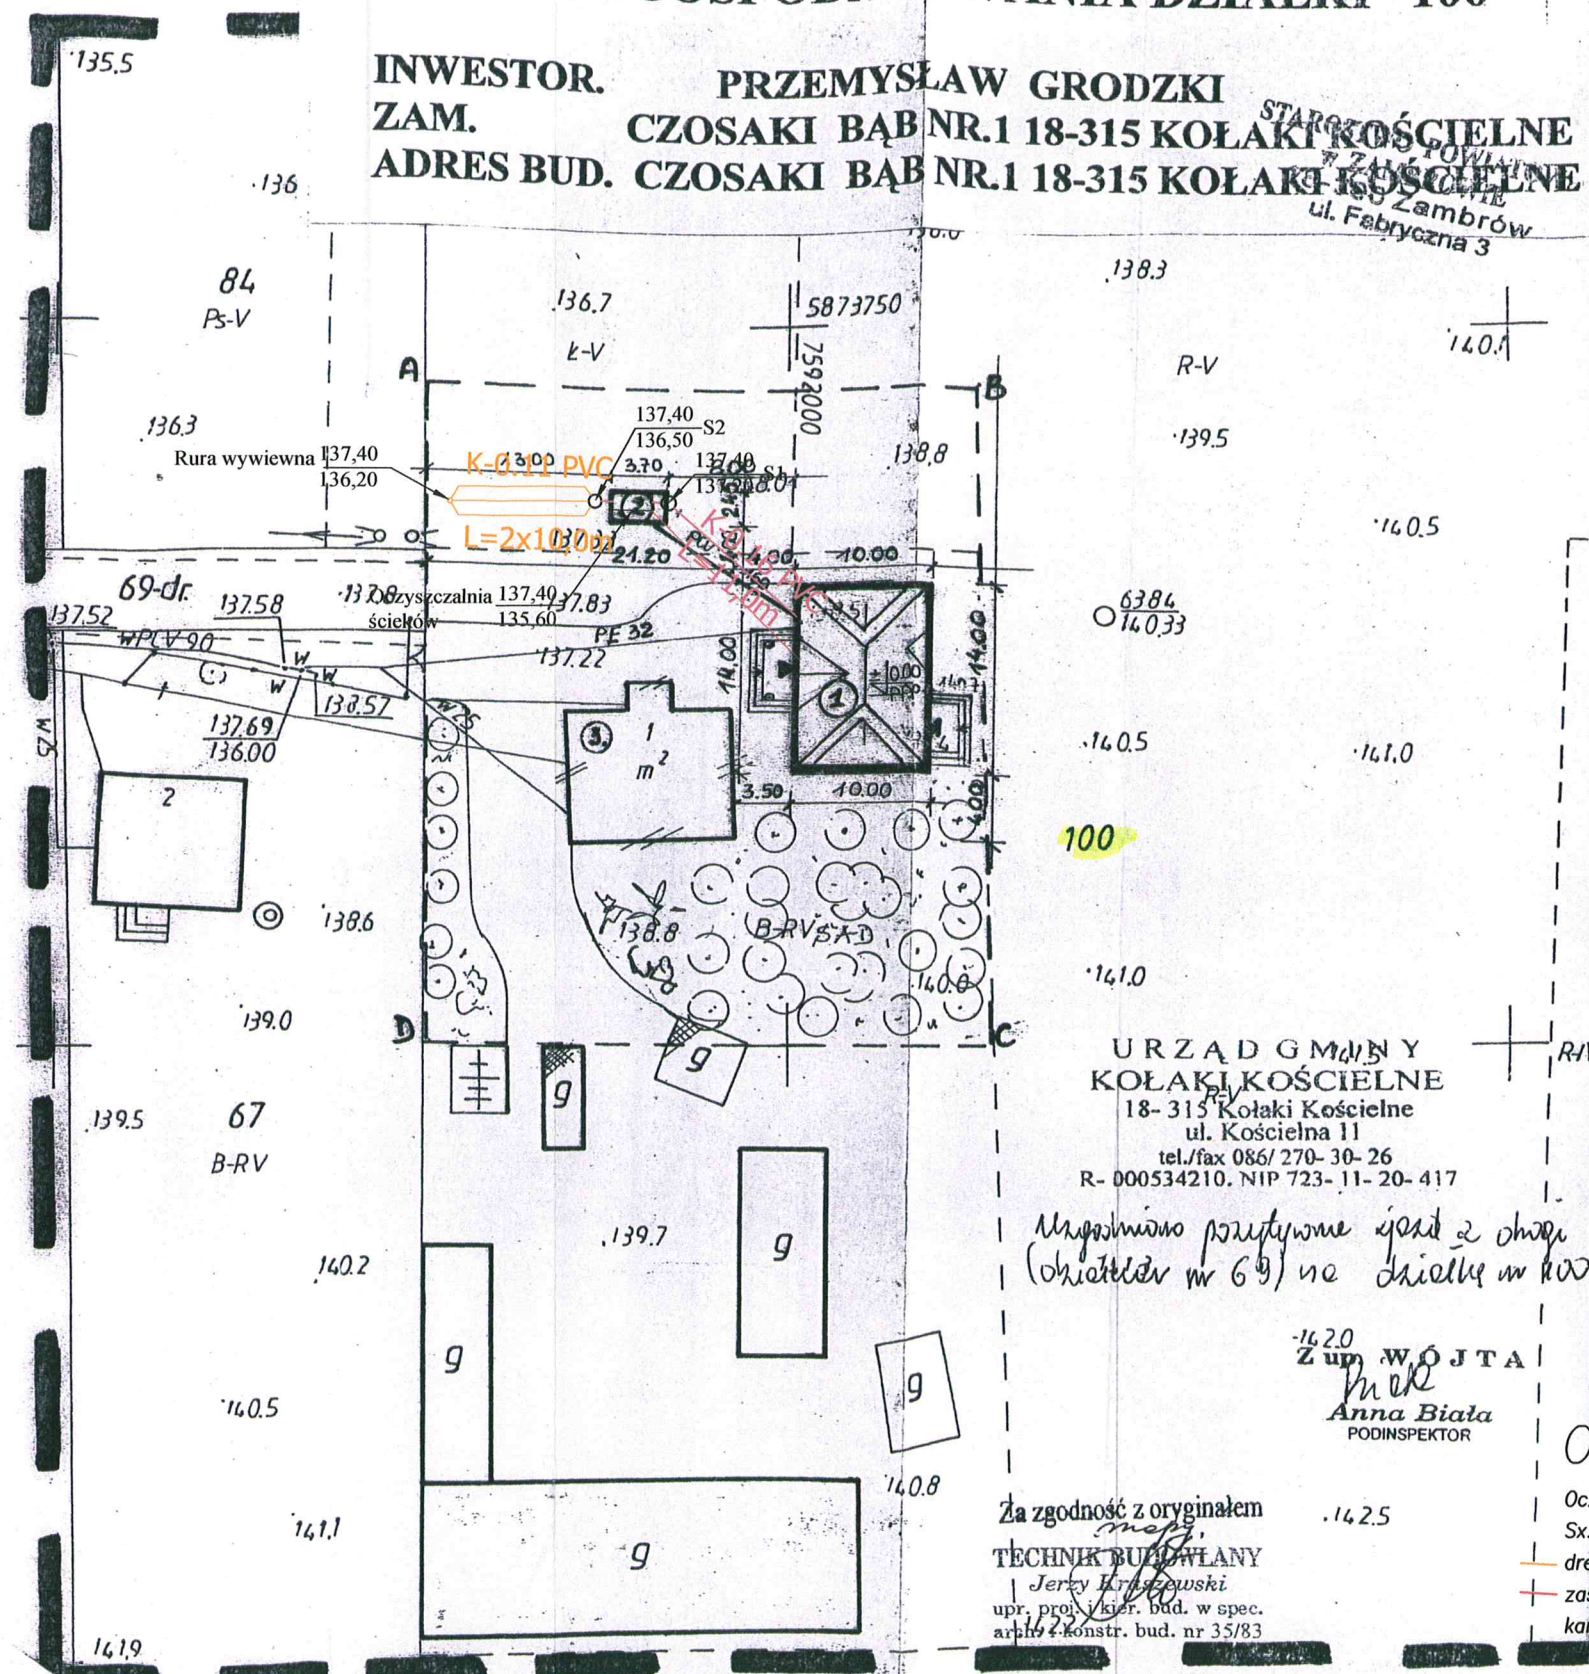

URZĄD GMINY
KOŁAKI KOŚCIELNE
18-315 Kołaki Kościelne
ul. Kościelna 11
tel./fax 086/ 270-30-26
R- 000534210. NIP 723-11-20-417


Z up. WÓJTA
Anna Biata
PODINSPEKTOR

- Oznaczenia
- Ocz. Śc. Oczyszczalnia ścieków
 - Sx. Studzienki kanalizacyjne
 - drewno rozszerzający
 - zasilanie elektryczne
 - kanalizacja grawitacyjna PVC Ø160

LEGENDA:

Lp.	OPIS OBIEKTÓW BUDOWLANYCH					
	PRZEZNACZENIE	ŚCIANY	KONSTRUKCJA DACHU	POKRYCIE DACHU	STAN TECHNICZNY	
1	Mieszkalny	Mur	Drewno	Blacho dachówka	Projekt	
2	Zbiornik nieczystości	Beton	Beton	-beton	Projekt	
3	Mieszkalny	Mur	Drewno	Eternit	Zły.	
	Zieleń				Istniejąca	
	Wjazd				Istniejący	
	ABCD	Zakres opracowania				

OBIEKT:	MIESZKALNY I INFRASTRUKTURA
ADRES:	CZOSAKI BĄB NR.1 18-315 KOŁAKI KOŚCIELNE
NAZWA RYSUNKU:	P. B. ZAGOSPODAROWANIE DZIAŁKI 100
PROJEKTANT:	Jerzy Kraszewski
DATA:	03.2011
PHU "Czyste Środowisko" Wojciech Nowak 08-110 Siedlce, ul. Budowlana 3c	
